





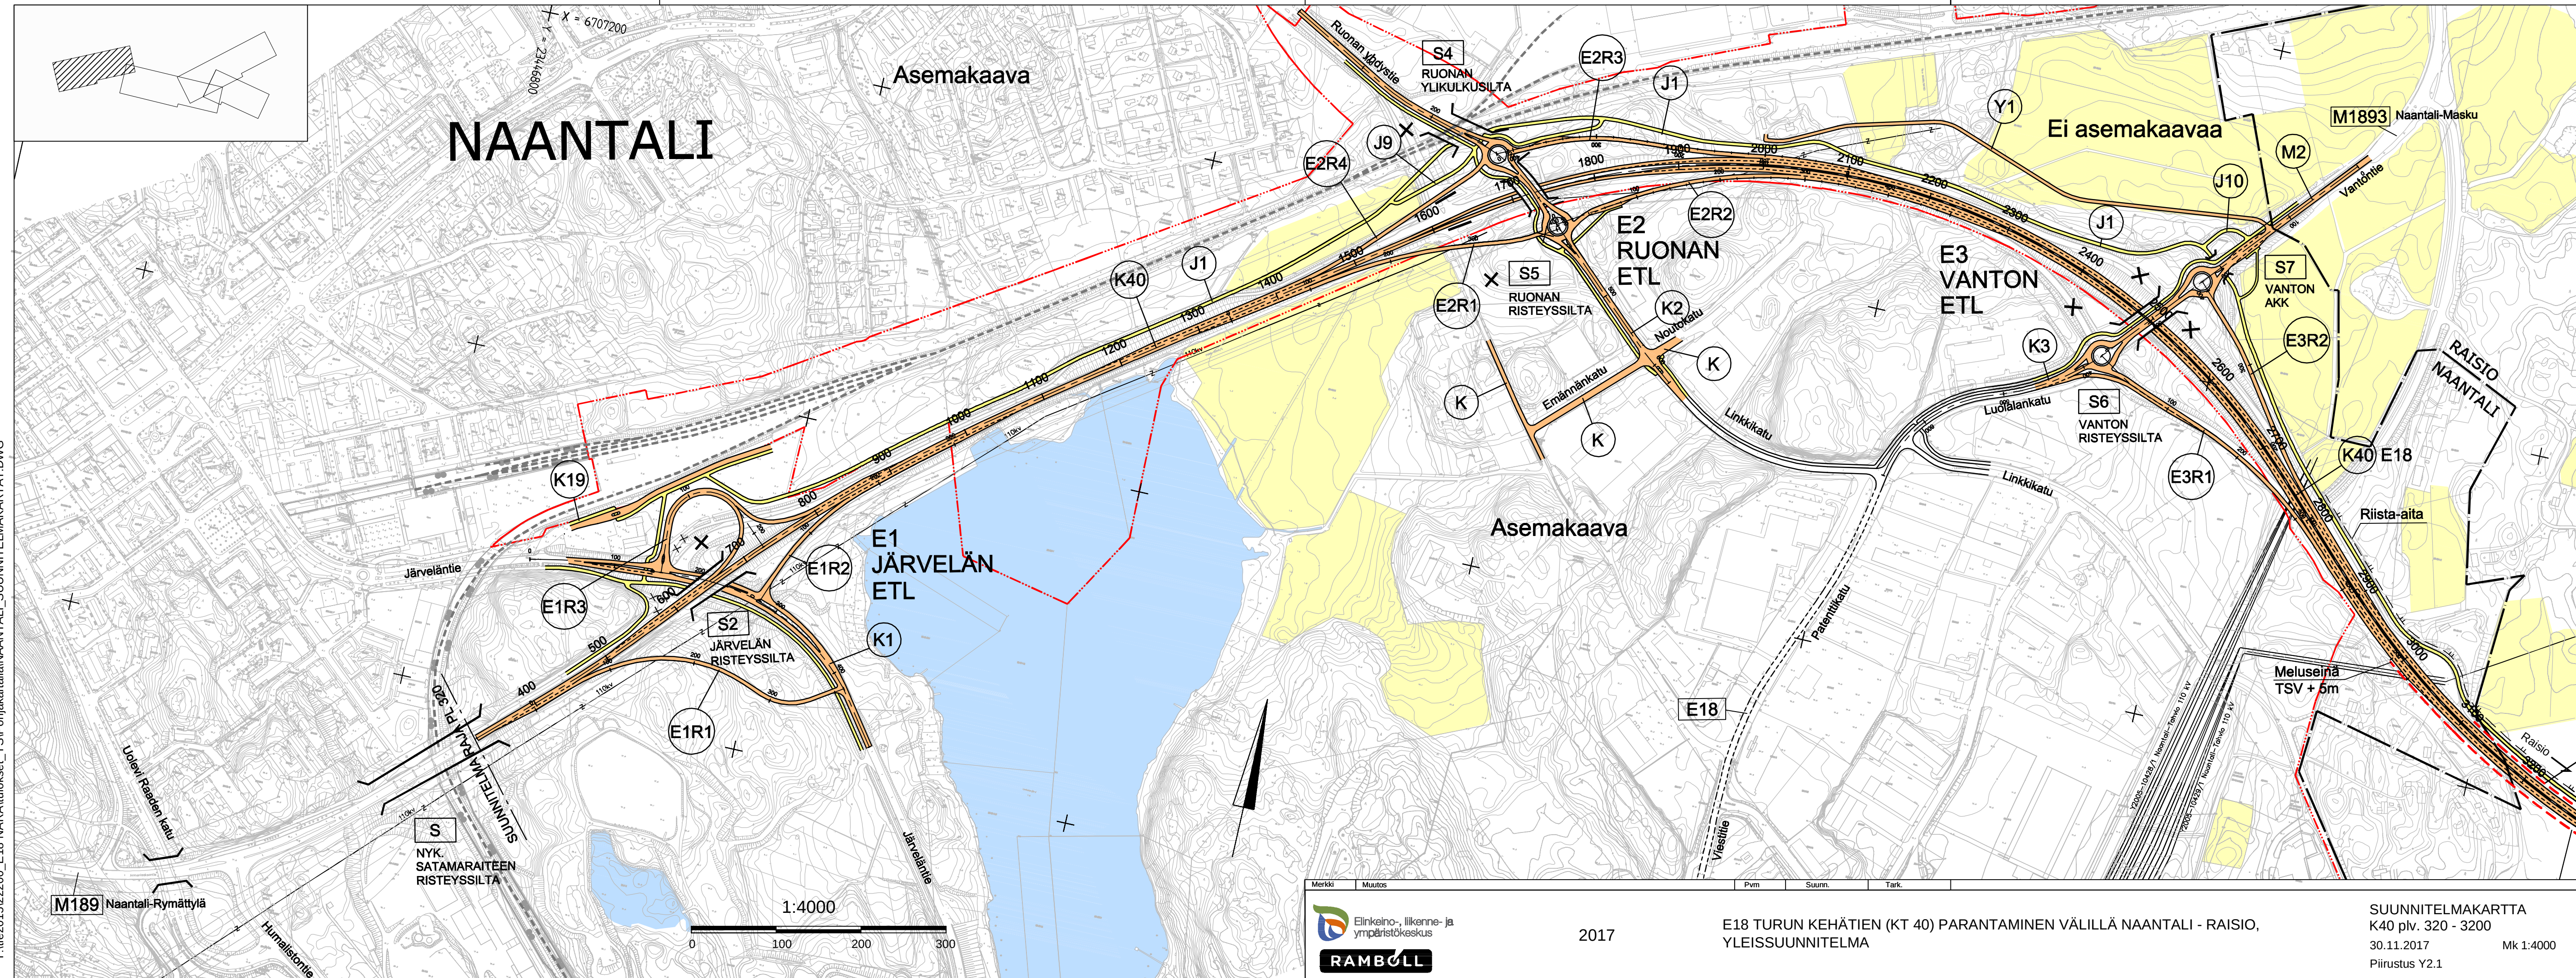

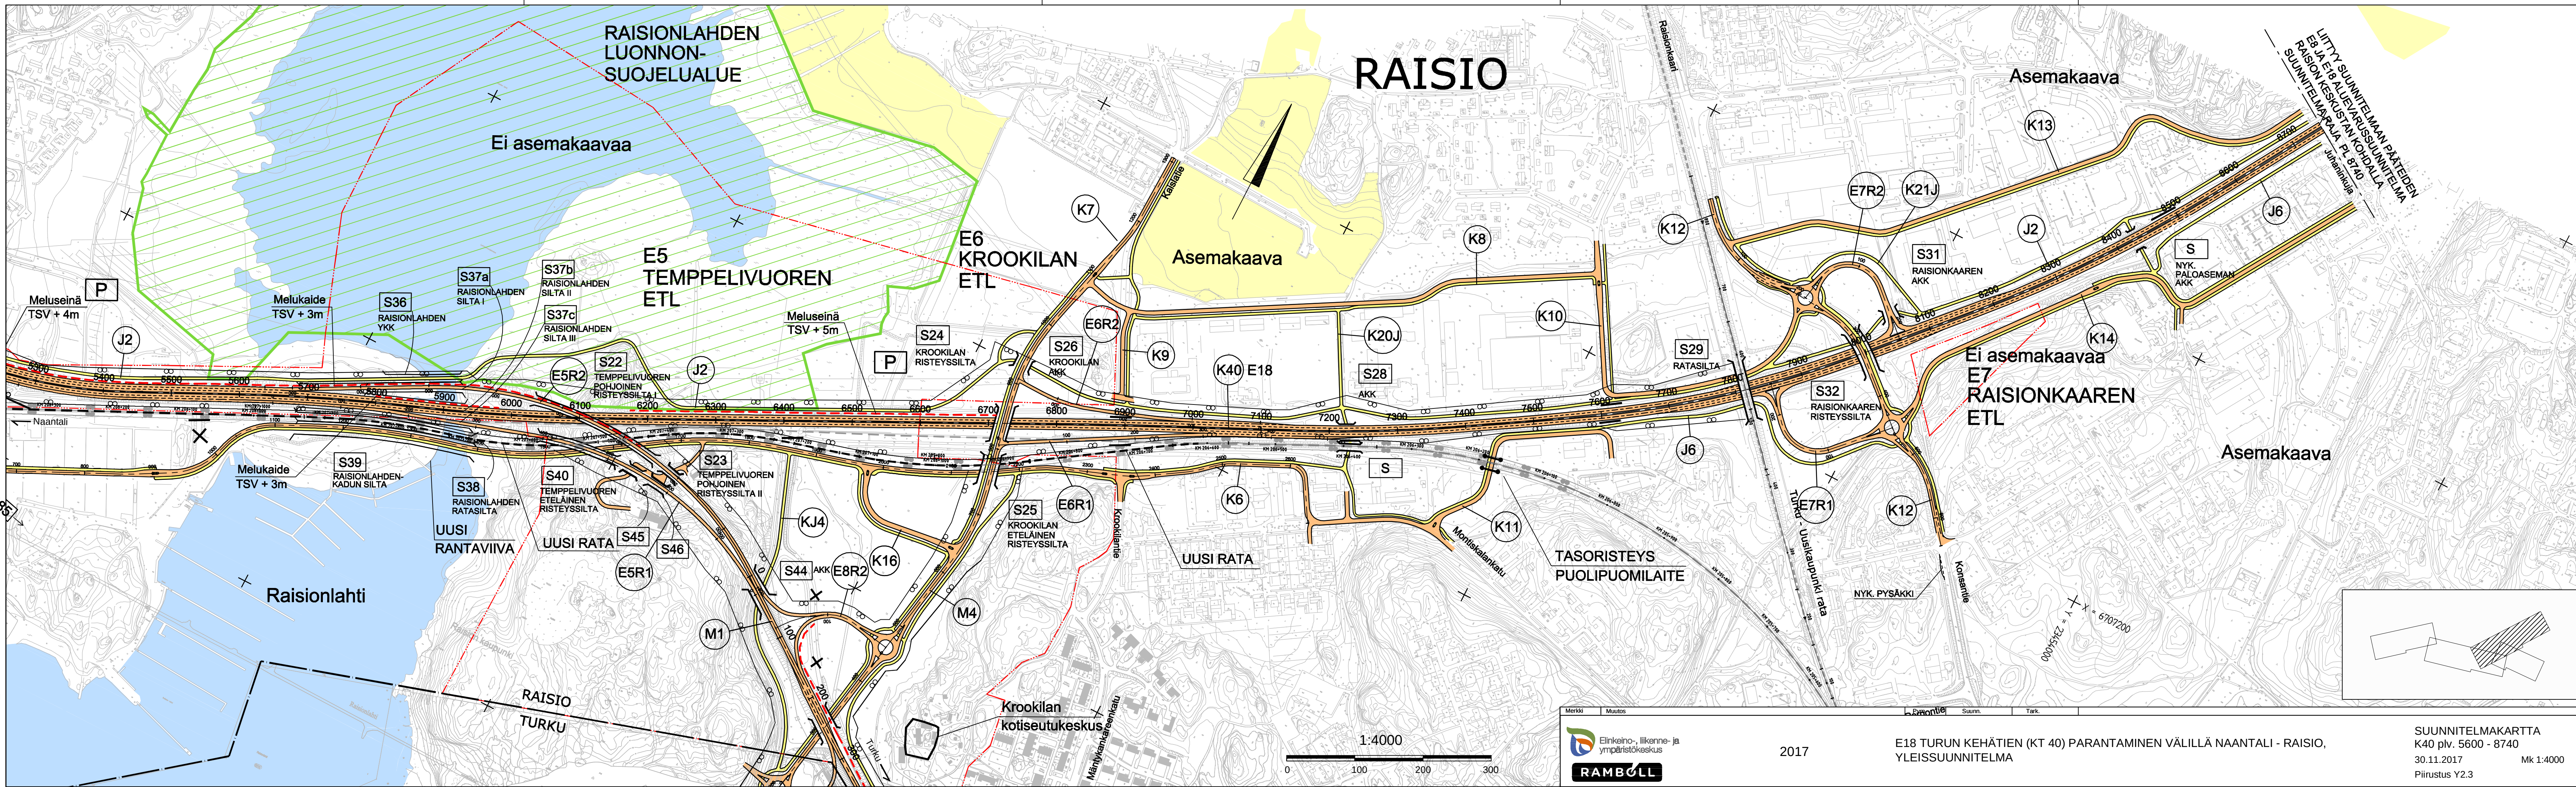


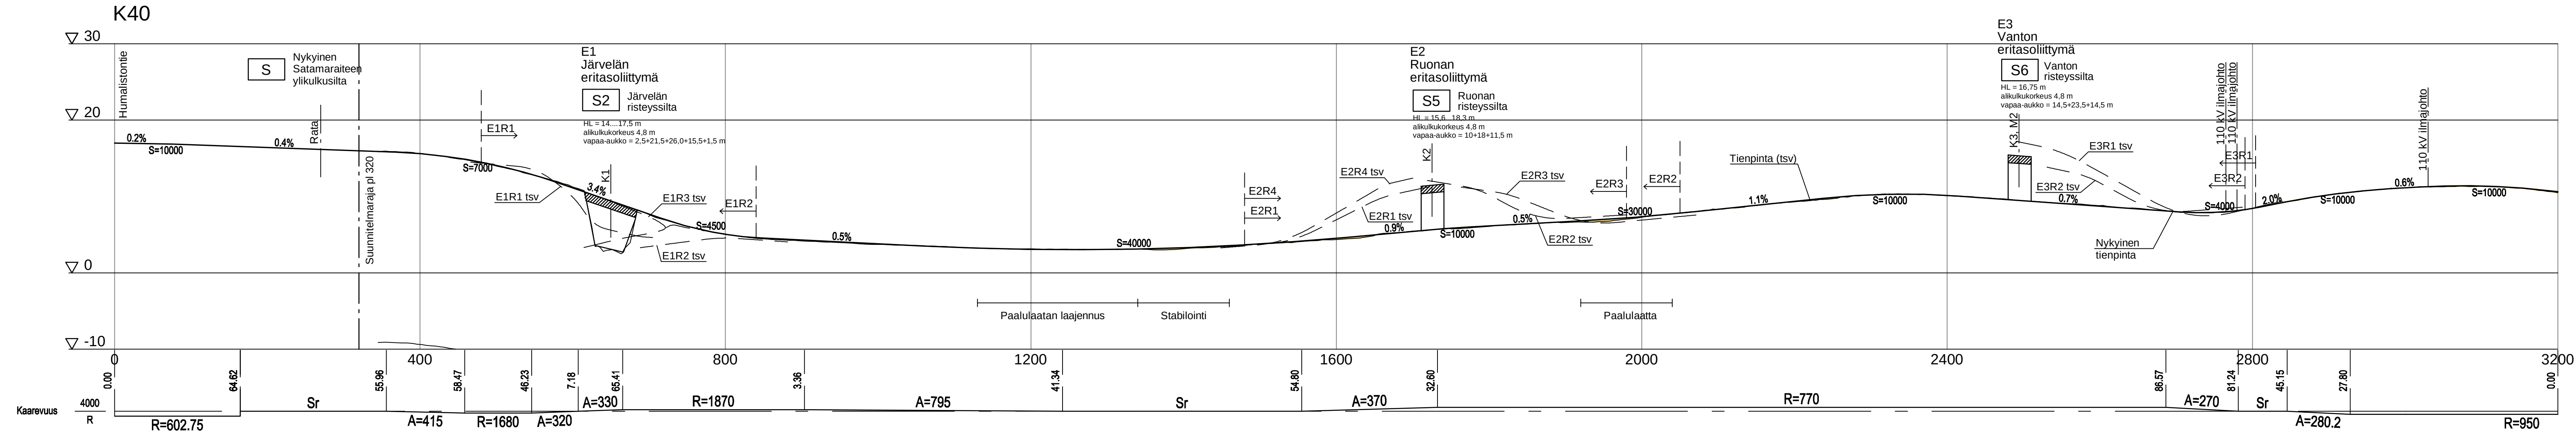



- Kallioleikkaus
- Penger
- Maaleikkaus
- Vesistö

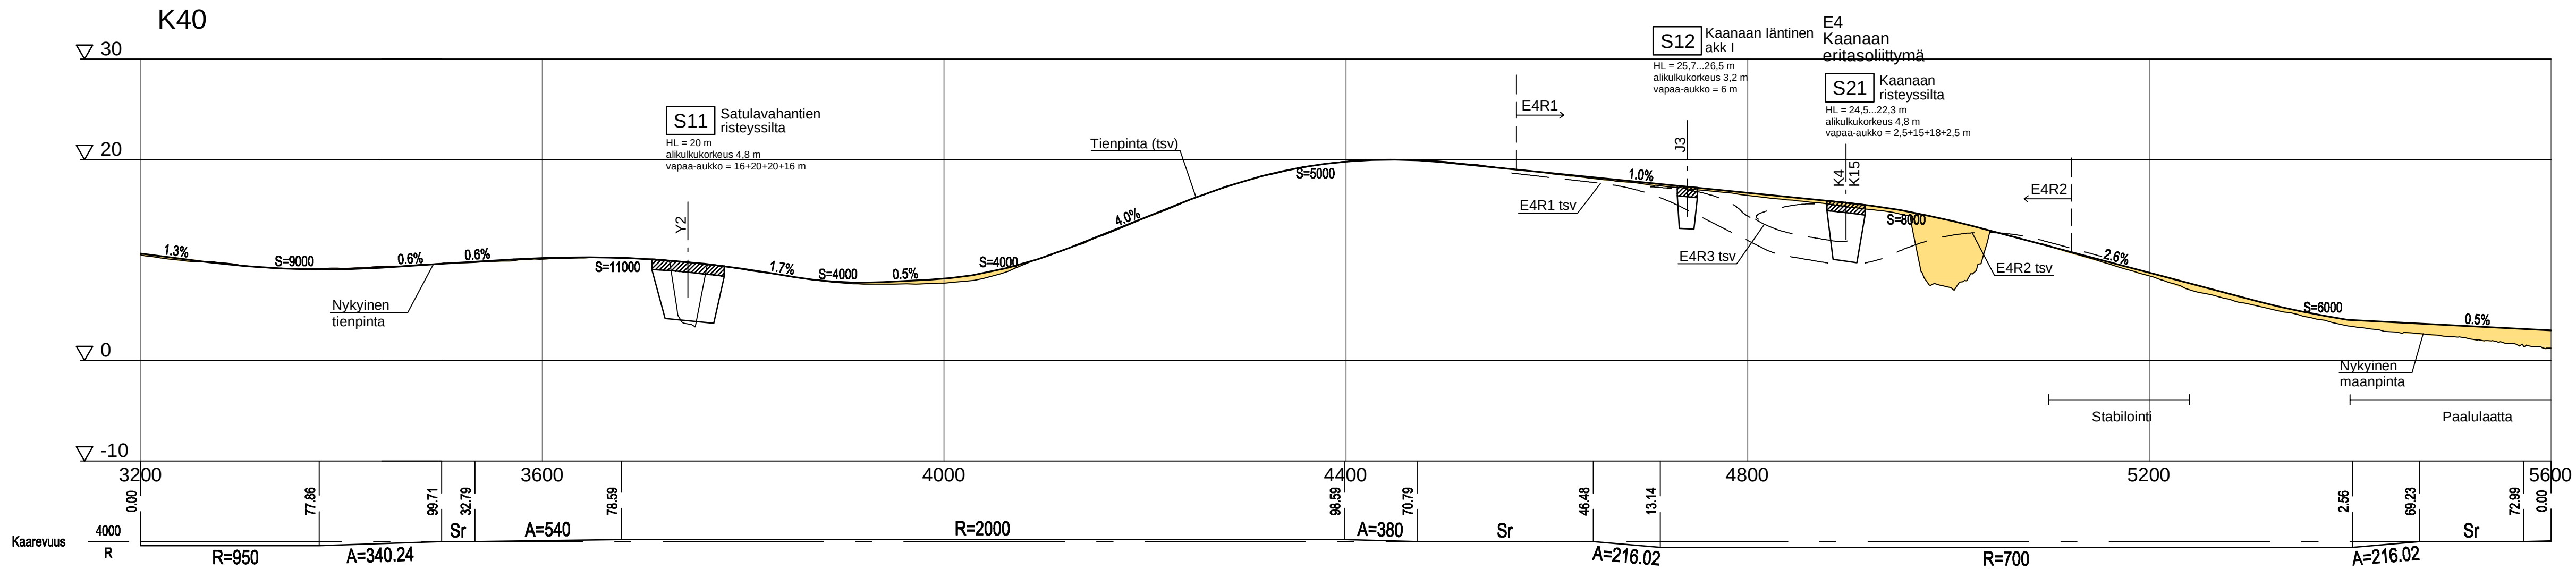






- Kalliioleikkaus
- Penger
- Maaleikkaus
- Vesistö

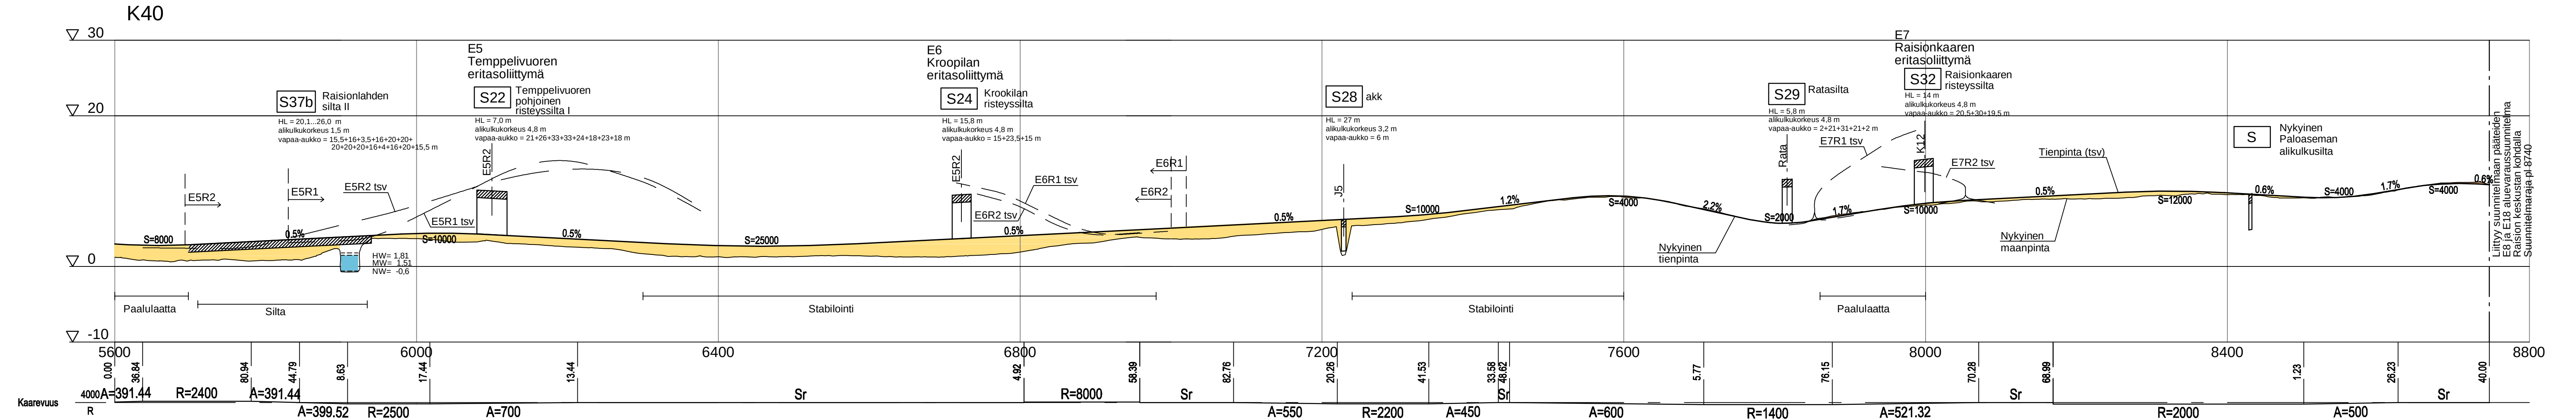

M1 M185 Naantalintie

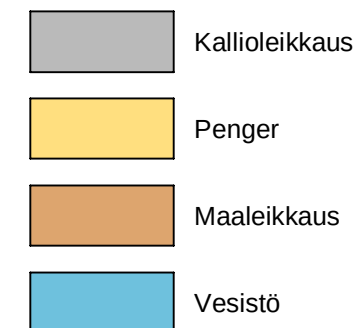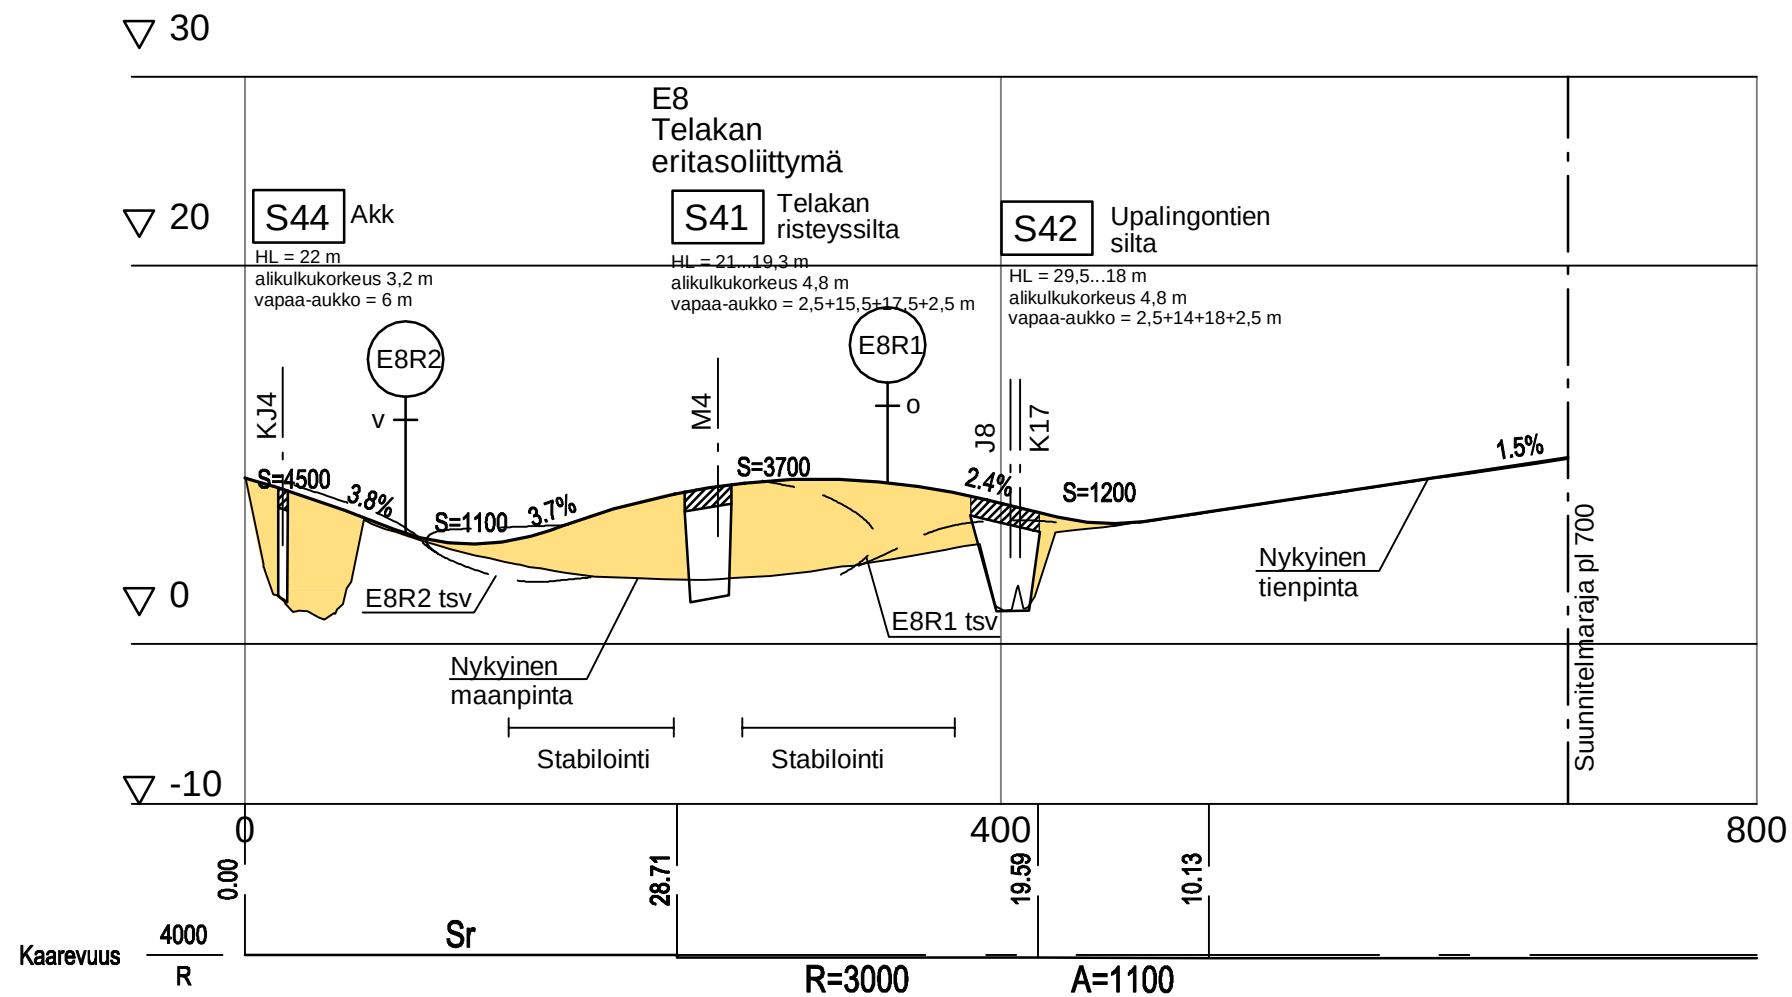


Merkki	Muutos	Pvm	Suunn.	Tark.
--------	--------	-----	--------	-------

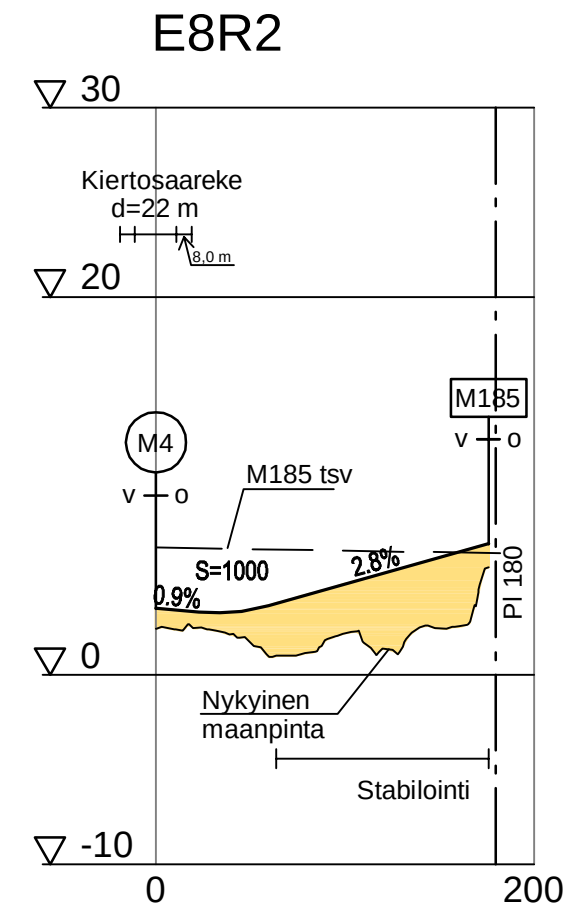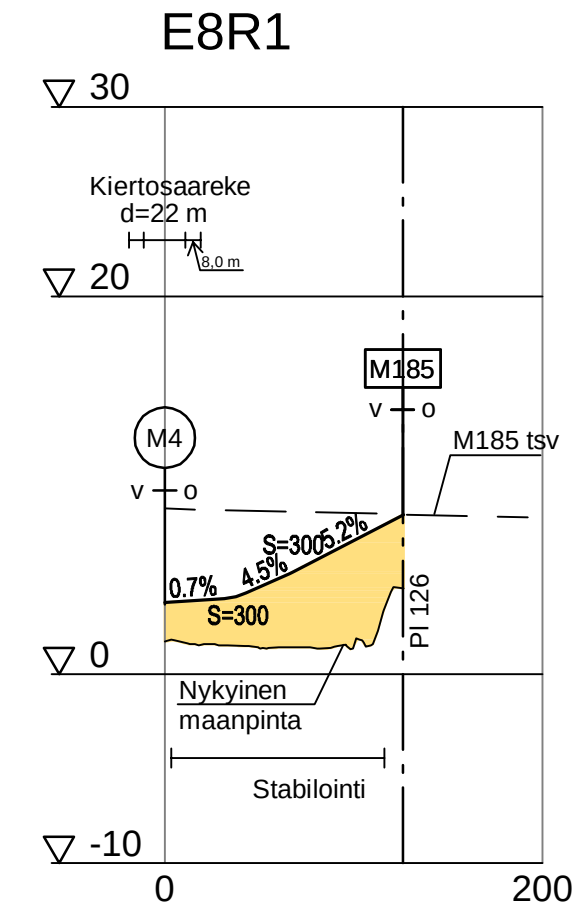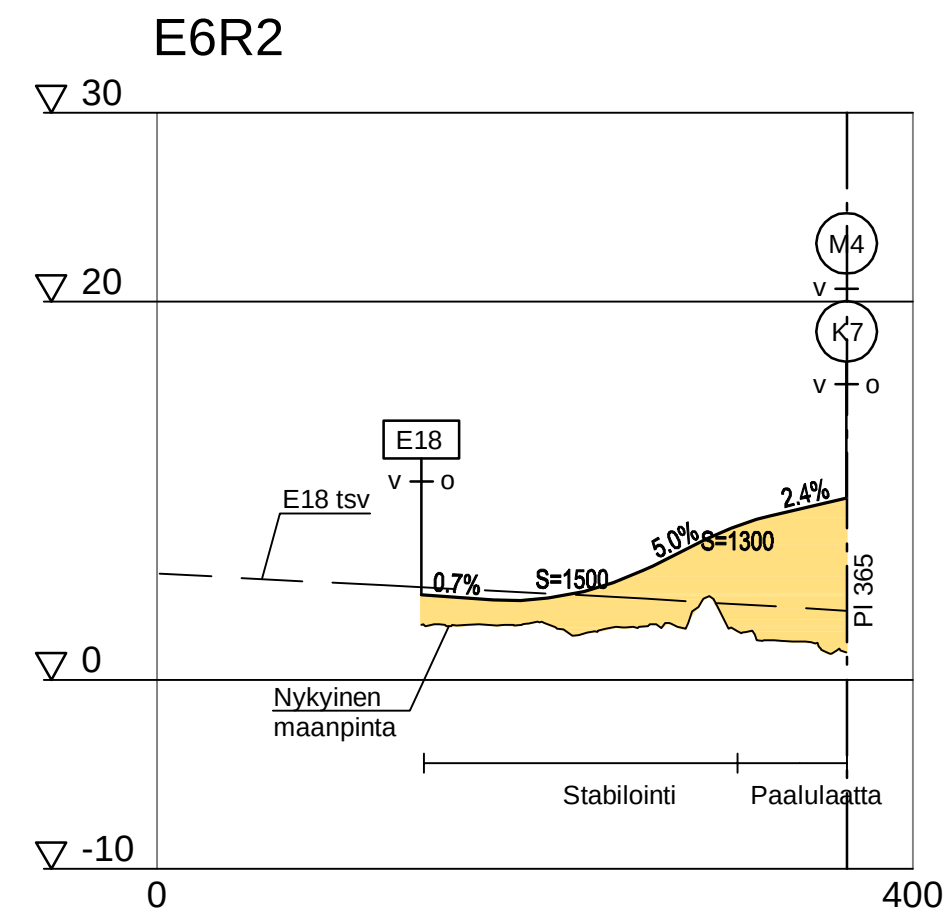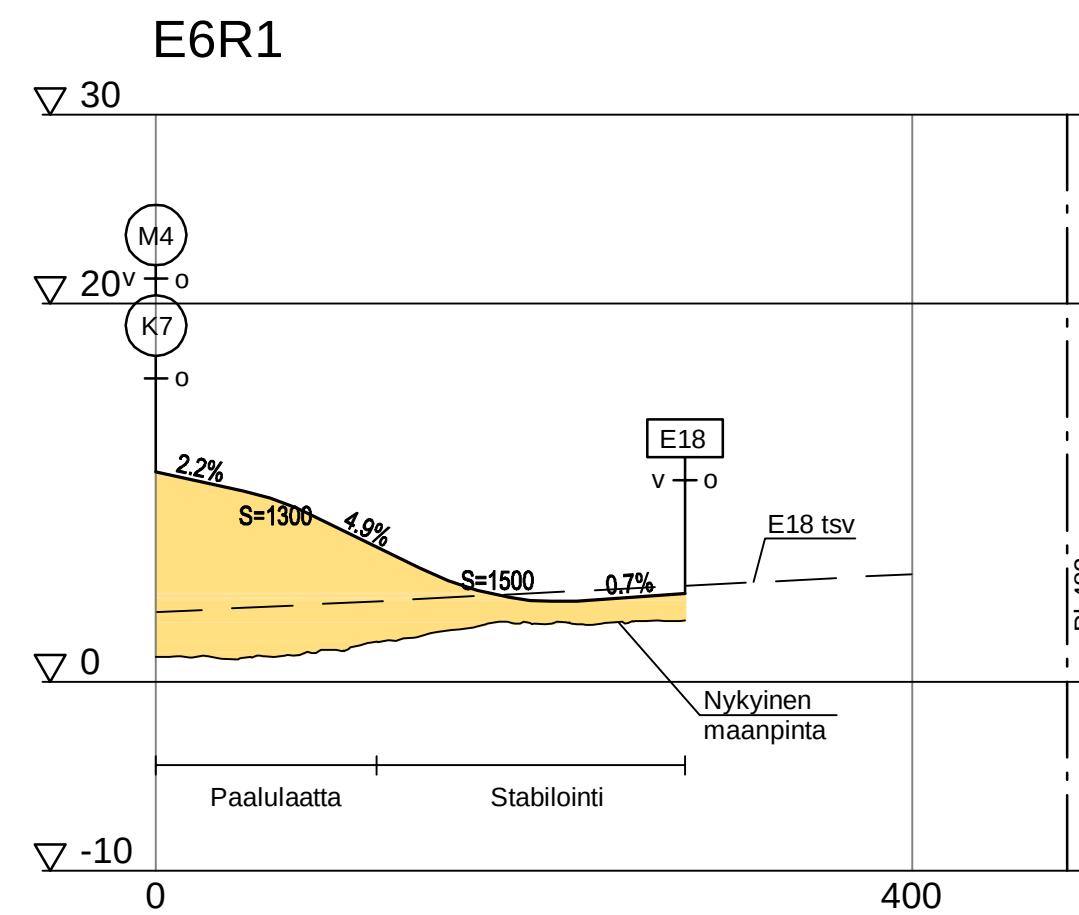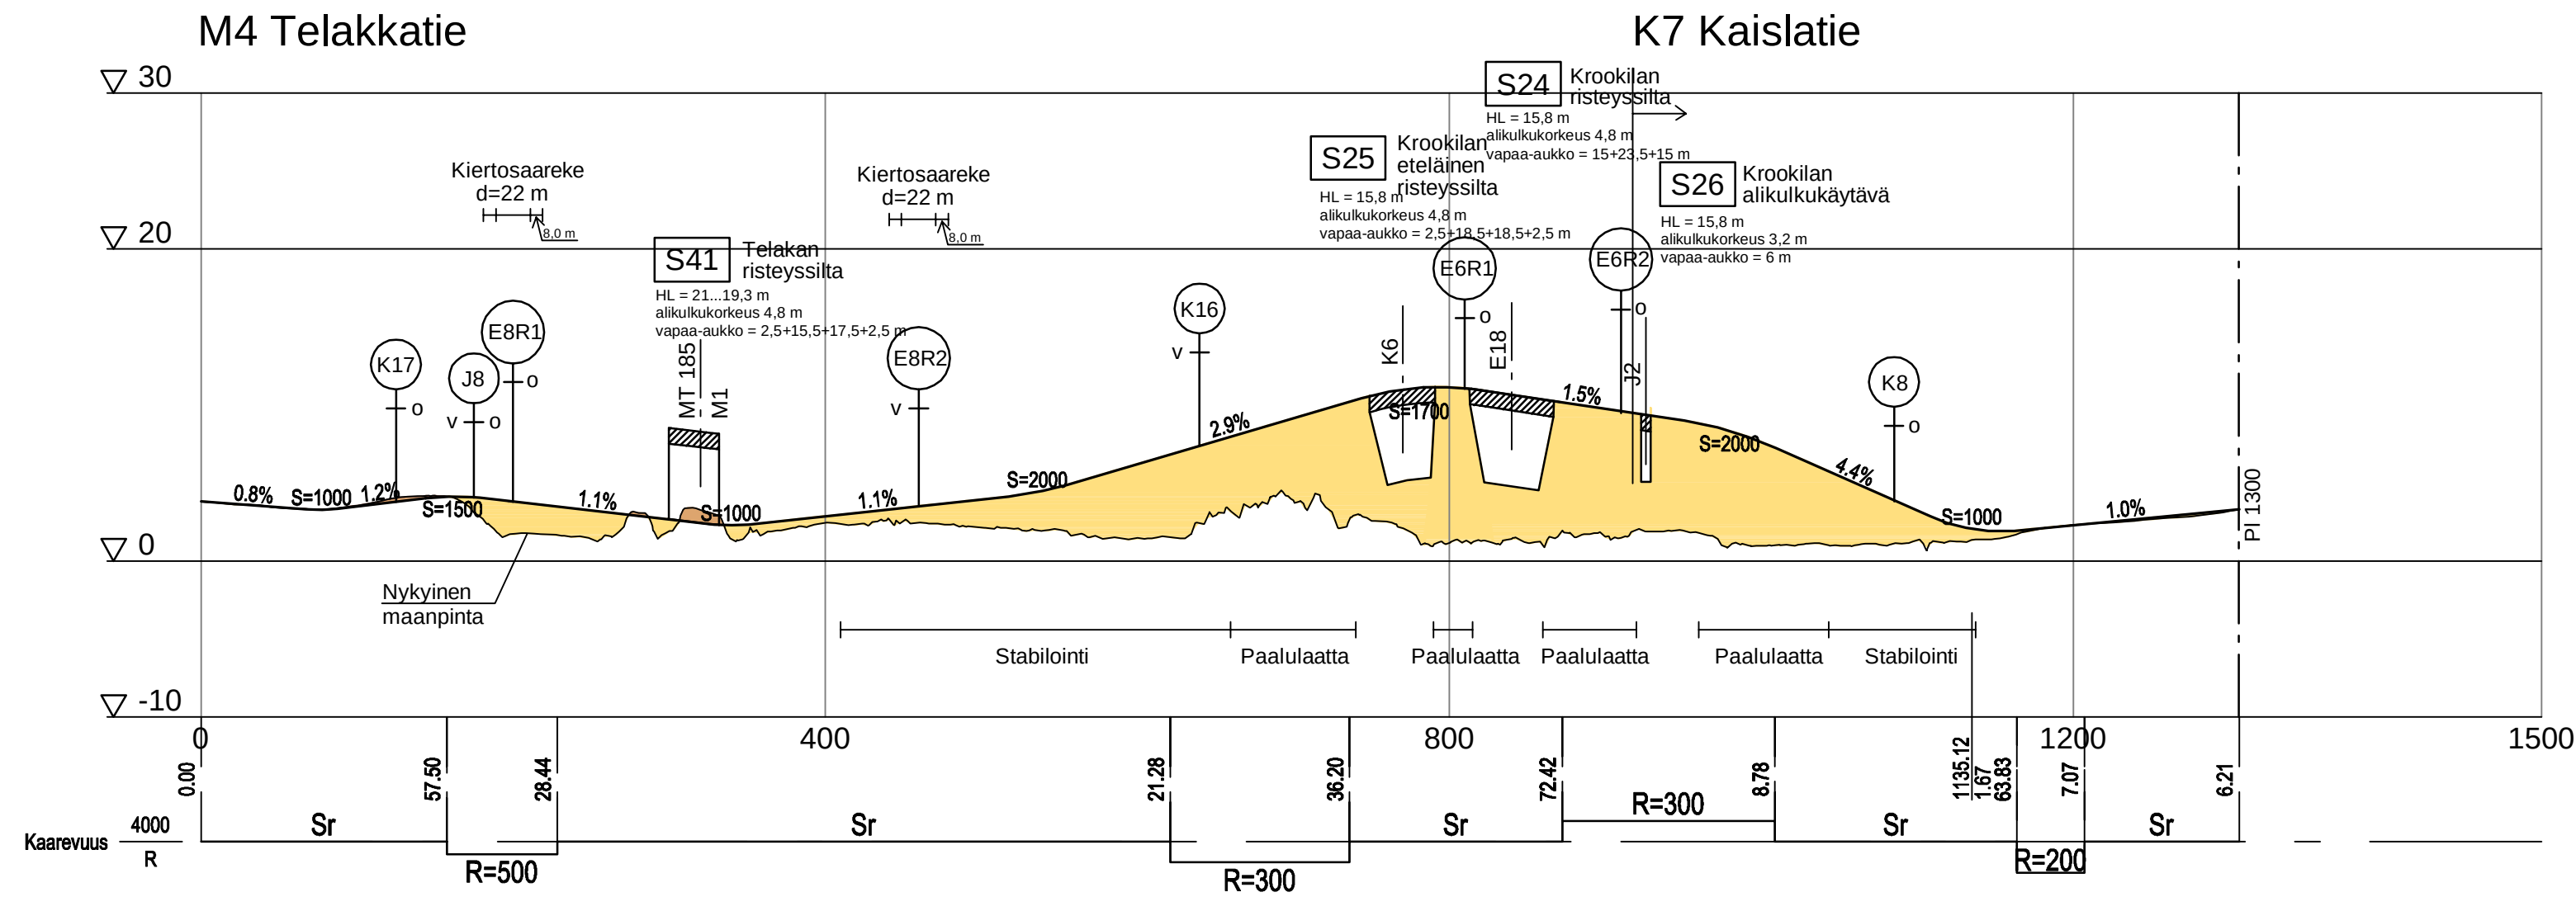


- Kallioleikkaus
- Penger
- Maaleikkaus
- Vesistö


K1 Järveläntie

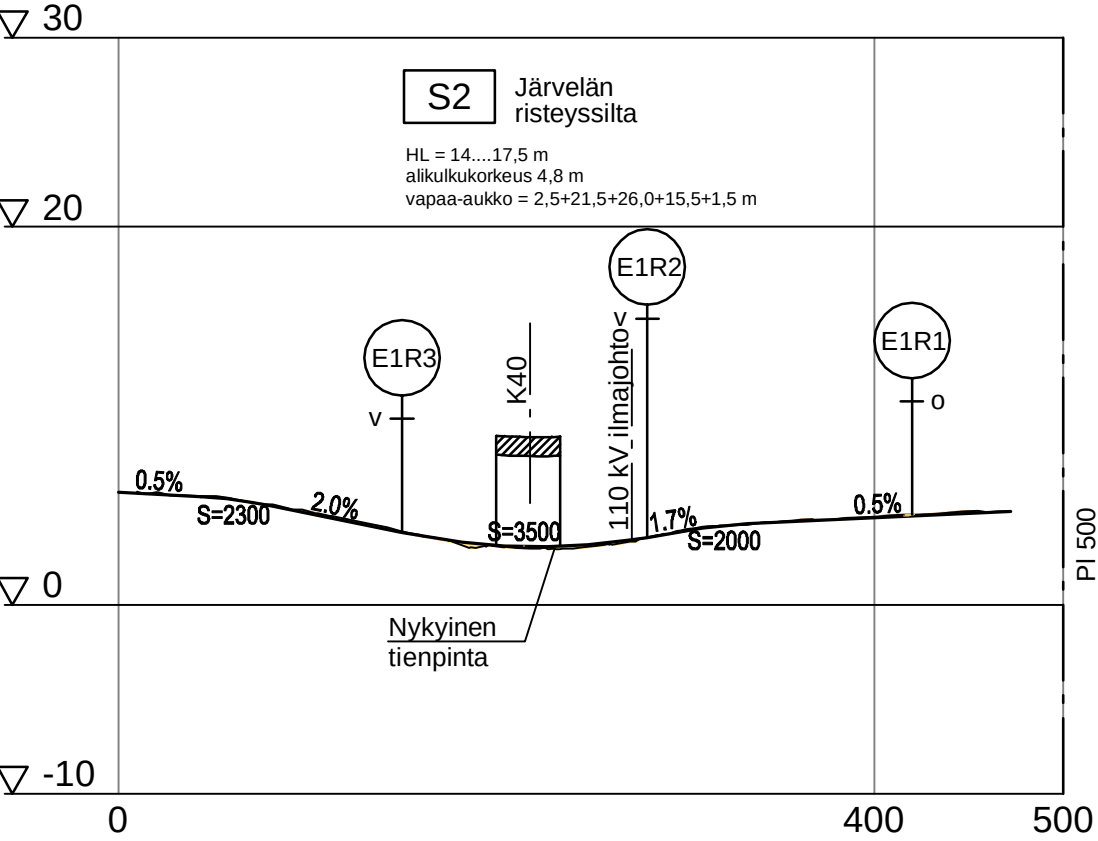


E1R1

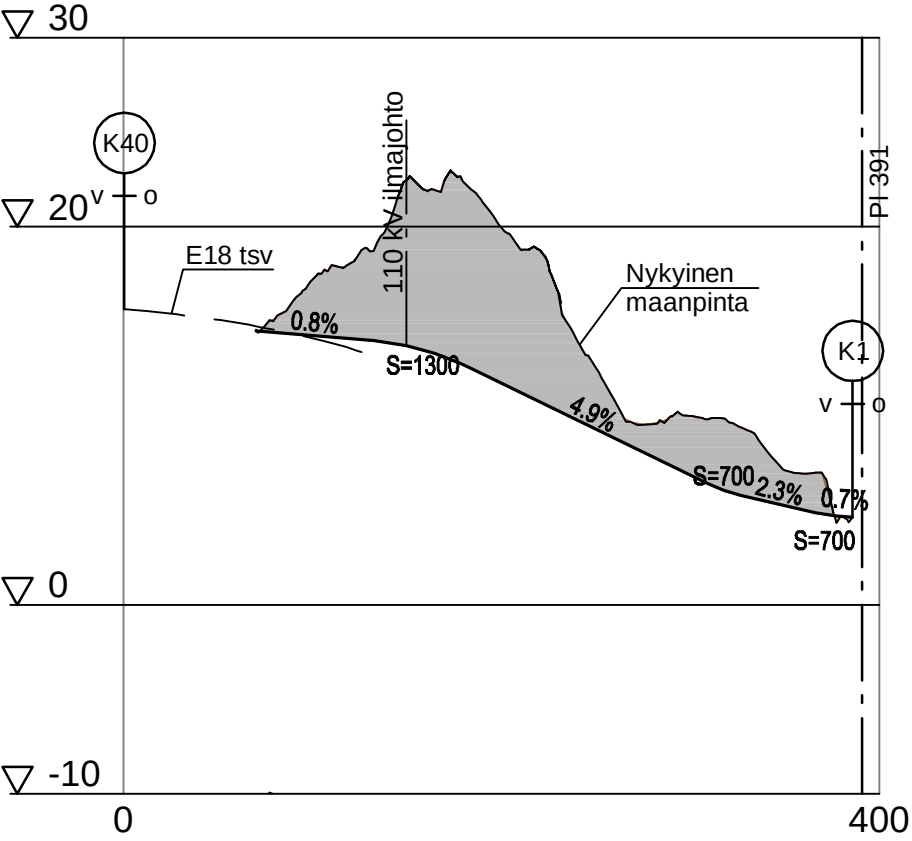

E1R2

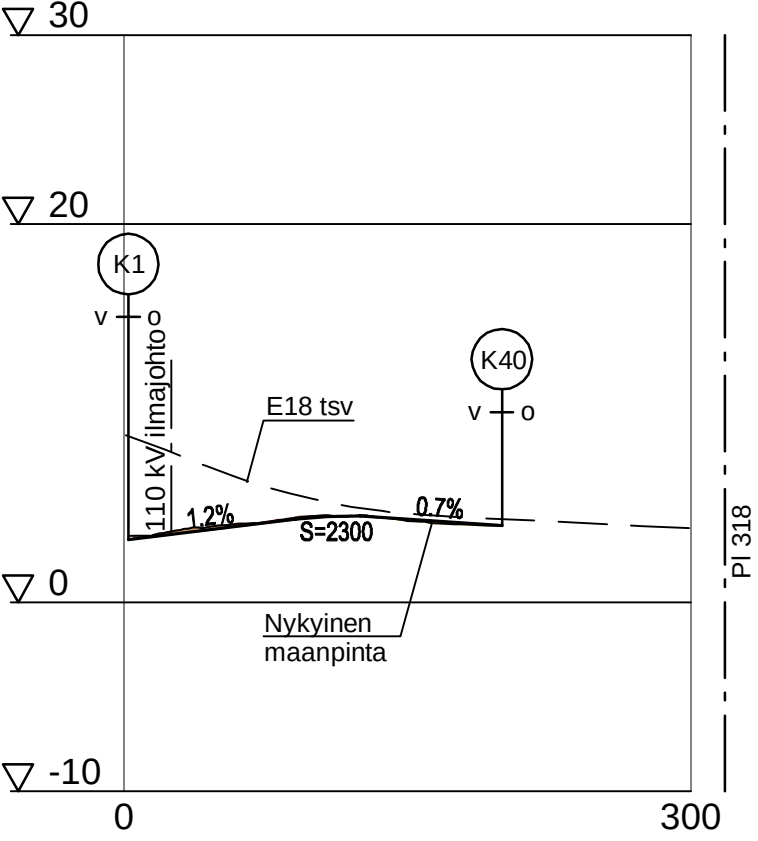

E1R3

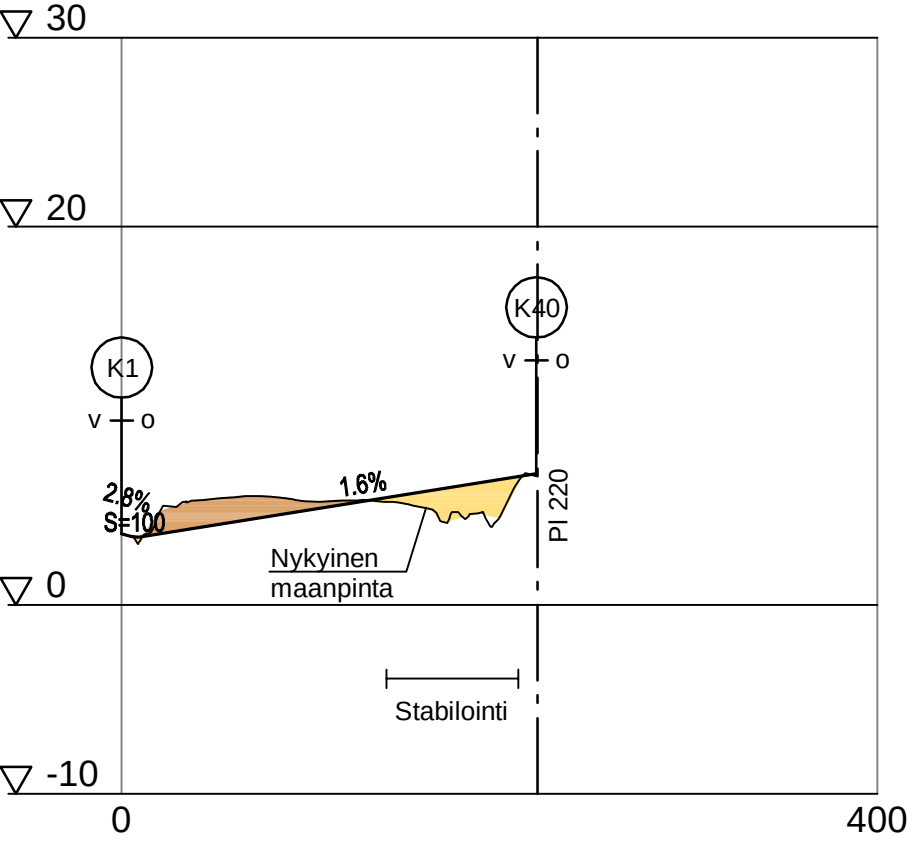

- Kalliioleikkaus
- Penger
- Maaleikkaus

Merkki

Muutos

Pvm

Suunn.


Tark.







2017





E18 TURUN KEHÄTIEN (KT 40) PARANTAMINEN VÄLILLÄ NAANTALI - RAISIO, YLEISSUUNNITELMA

PITUUSLEIKKAUS
K1, E1R1, E1R2 ja E1R3
30.11.2017 Mk 1:4000/1:400
Piirustus Y2.11

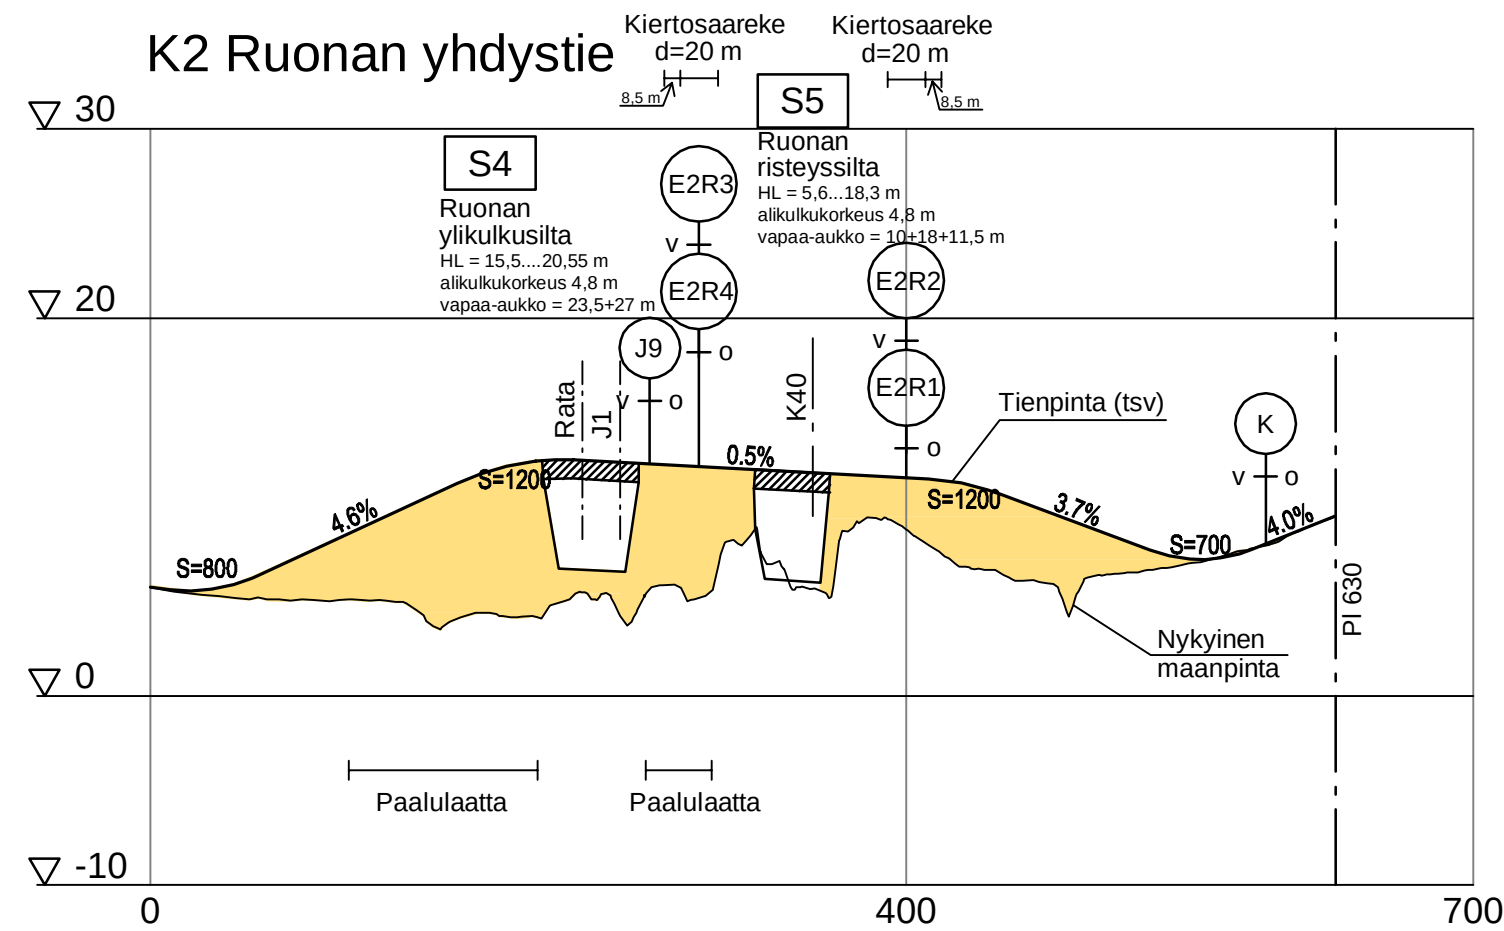


- Kalliioleikkaus
- Penger
- Maaleikkaus
- Vesistö

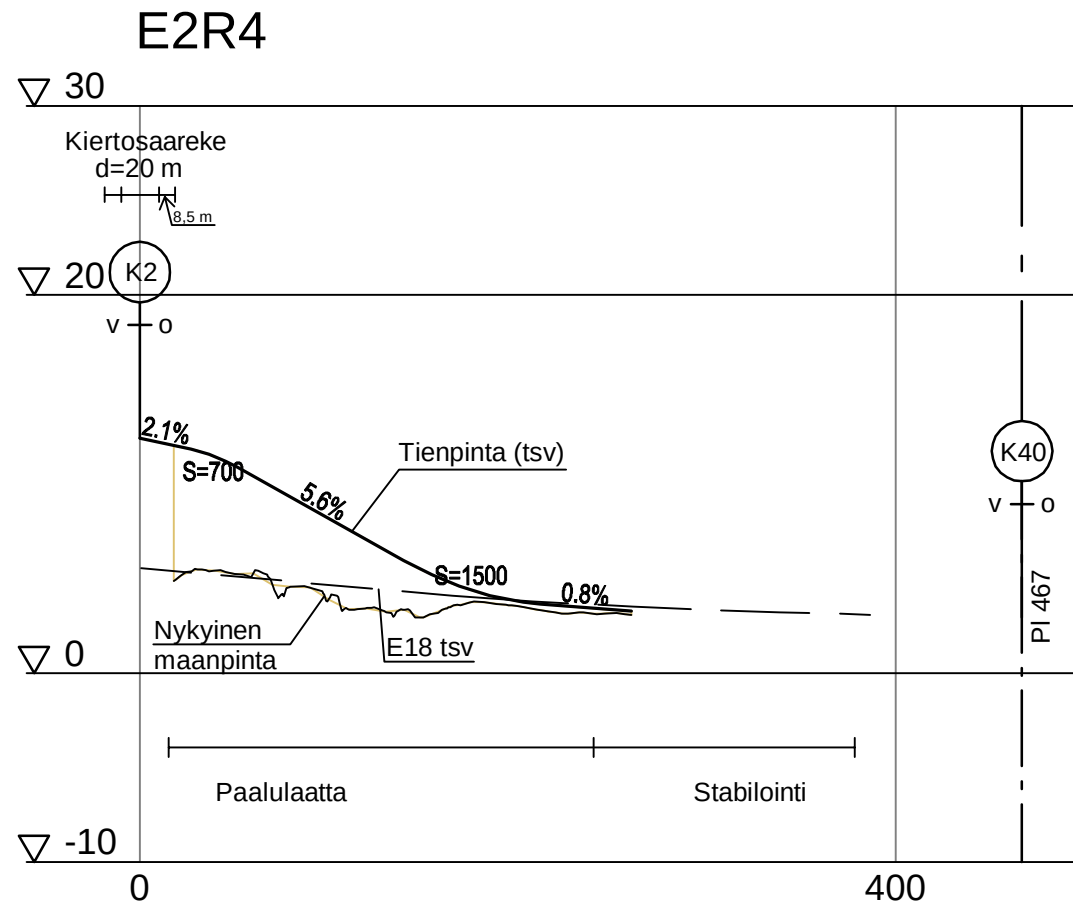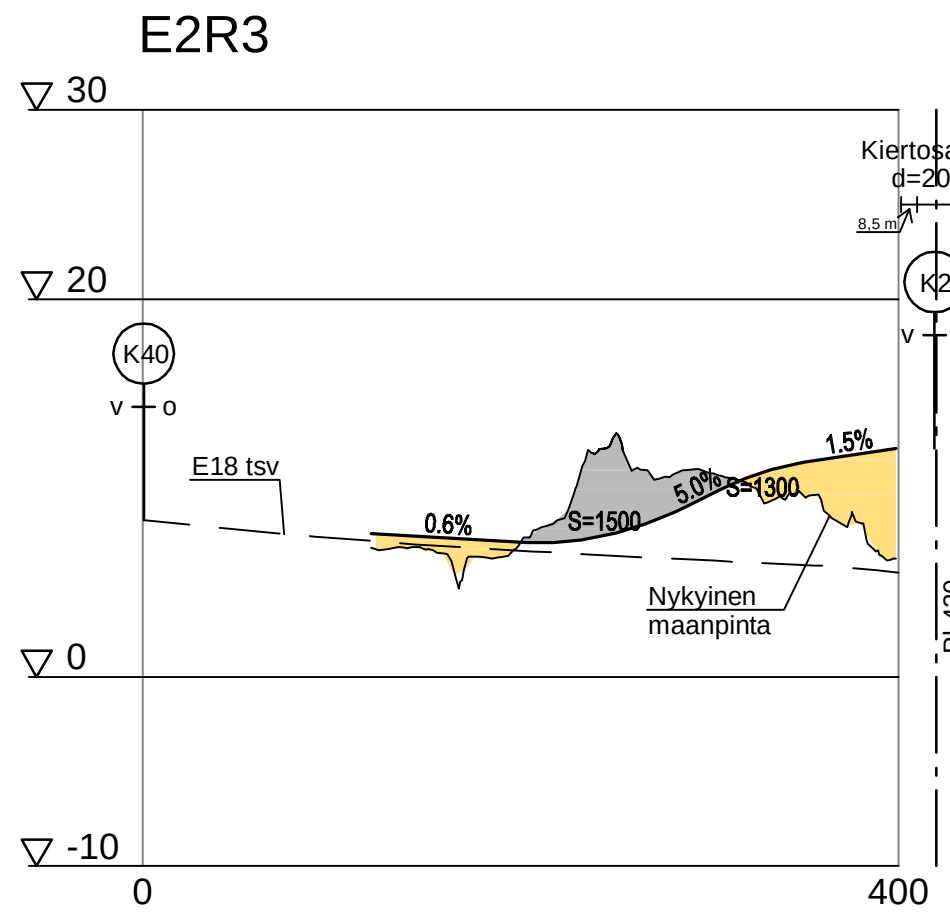
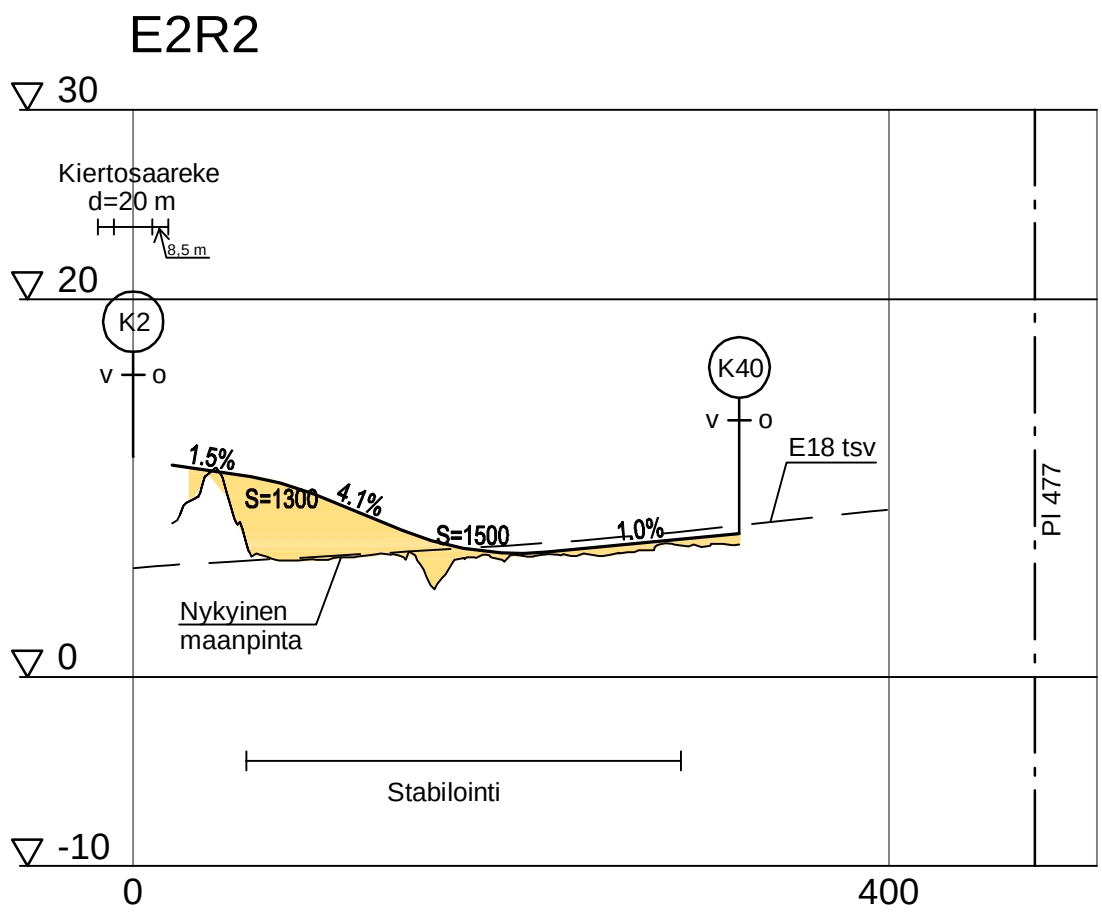
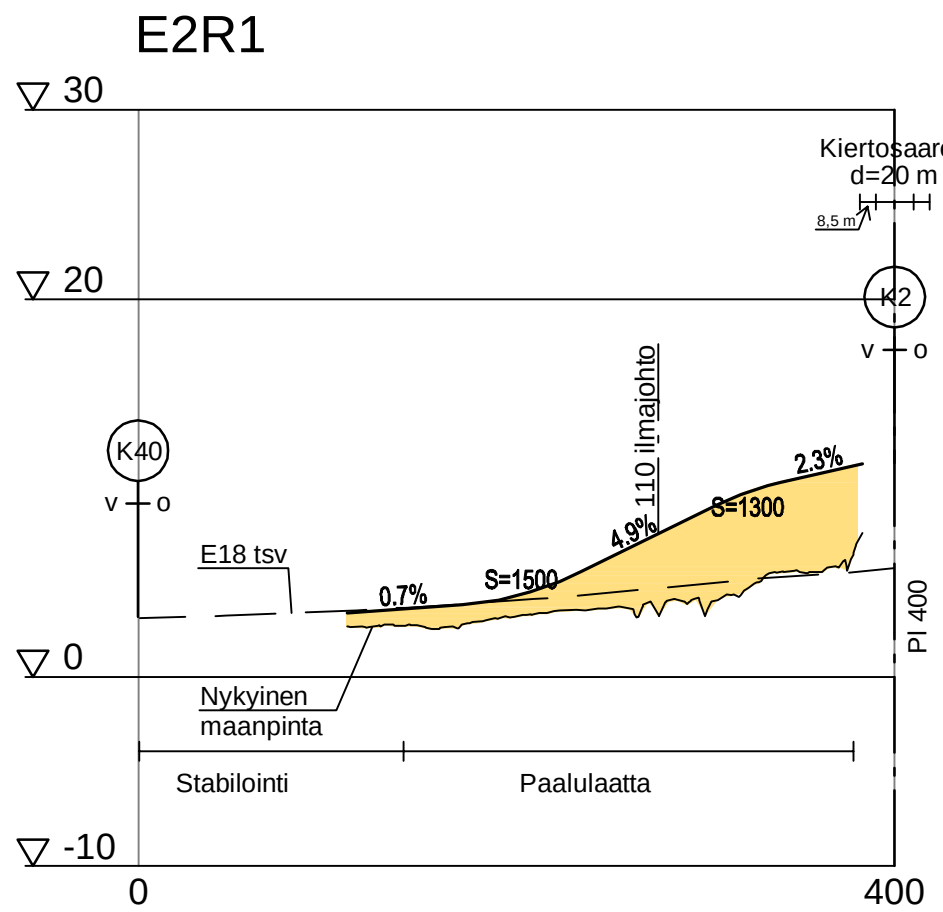


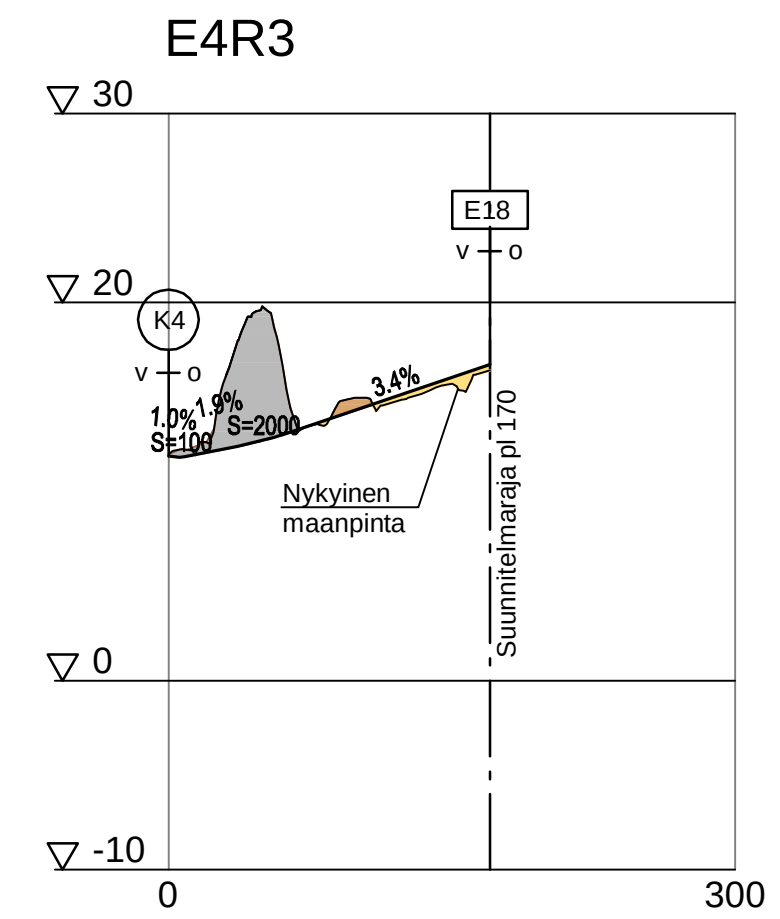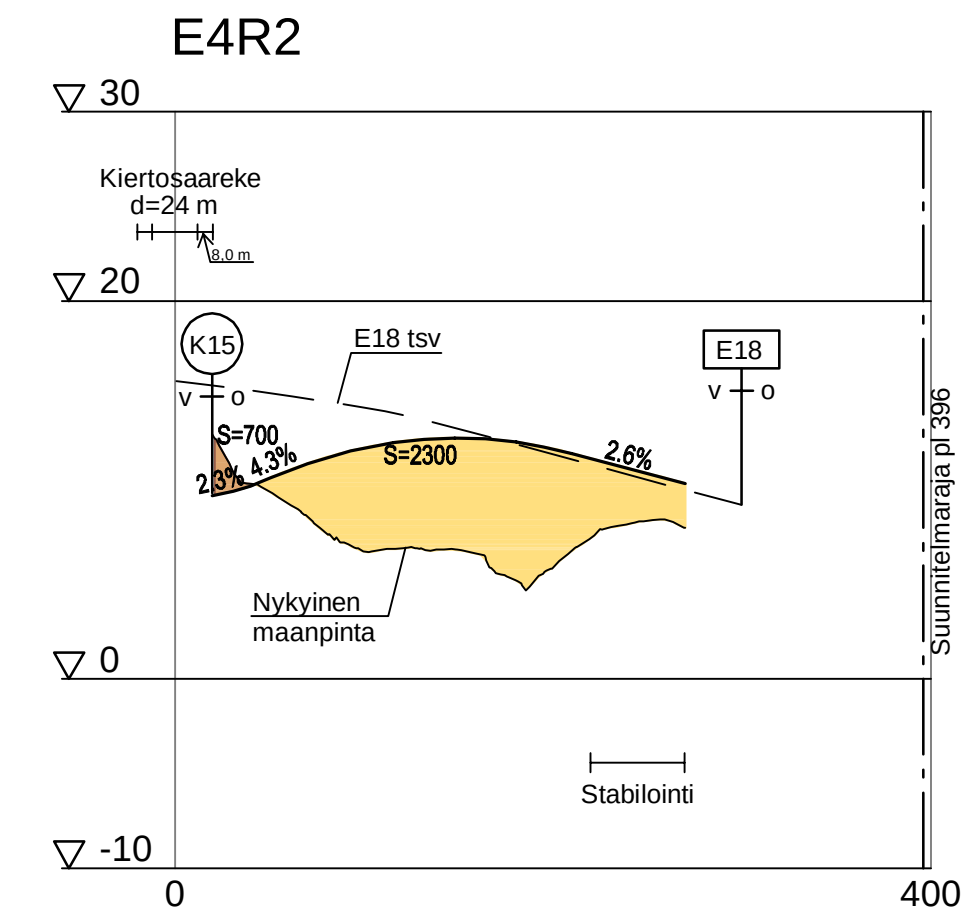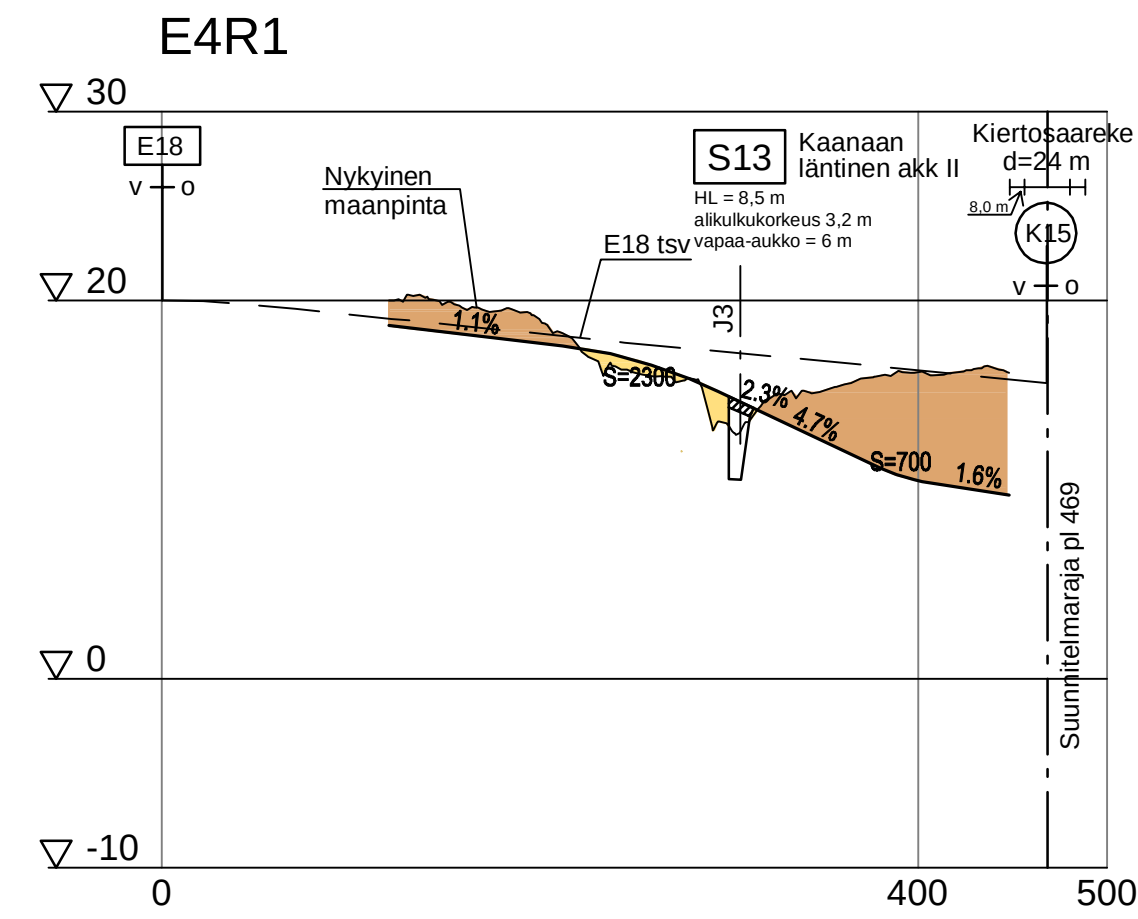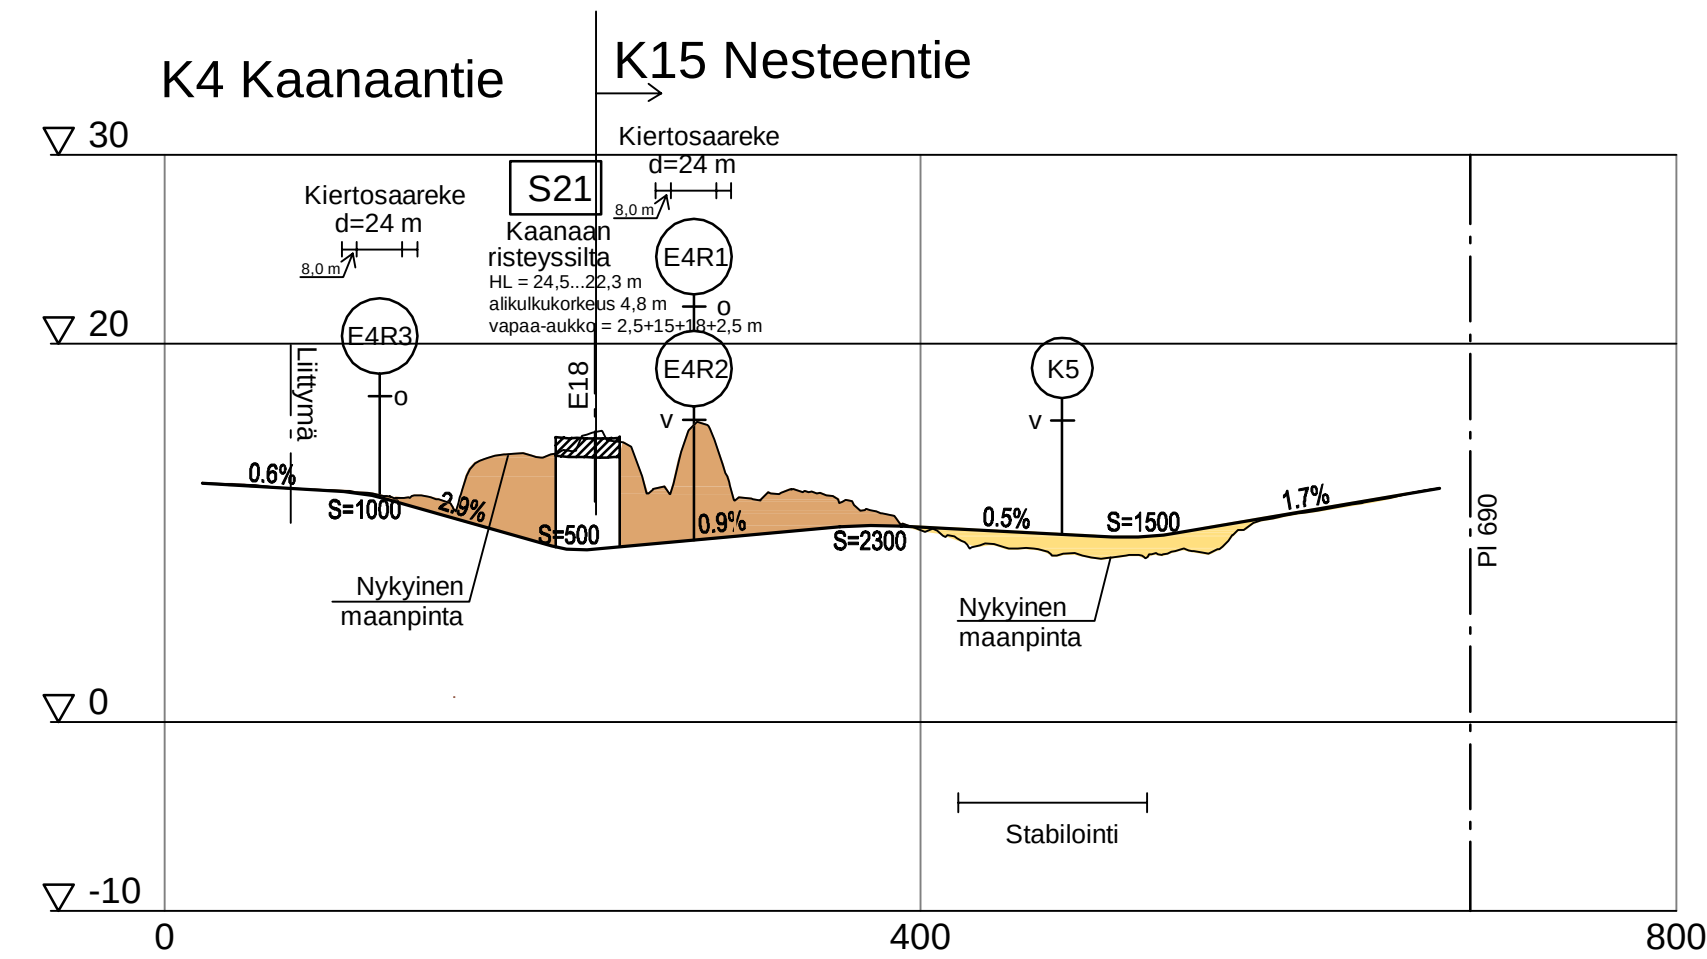

- Kallioleikkaus
- Penger
- Maaleikkaus
- Vesistö


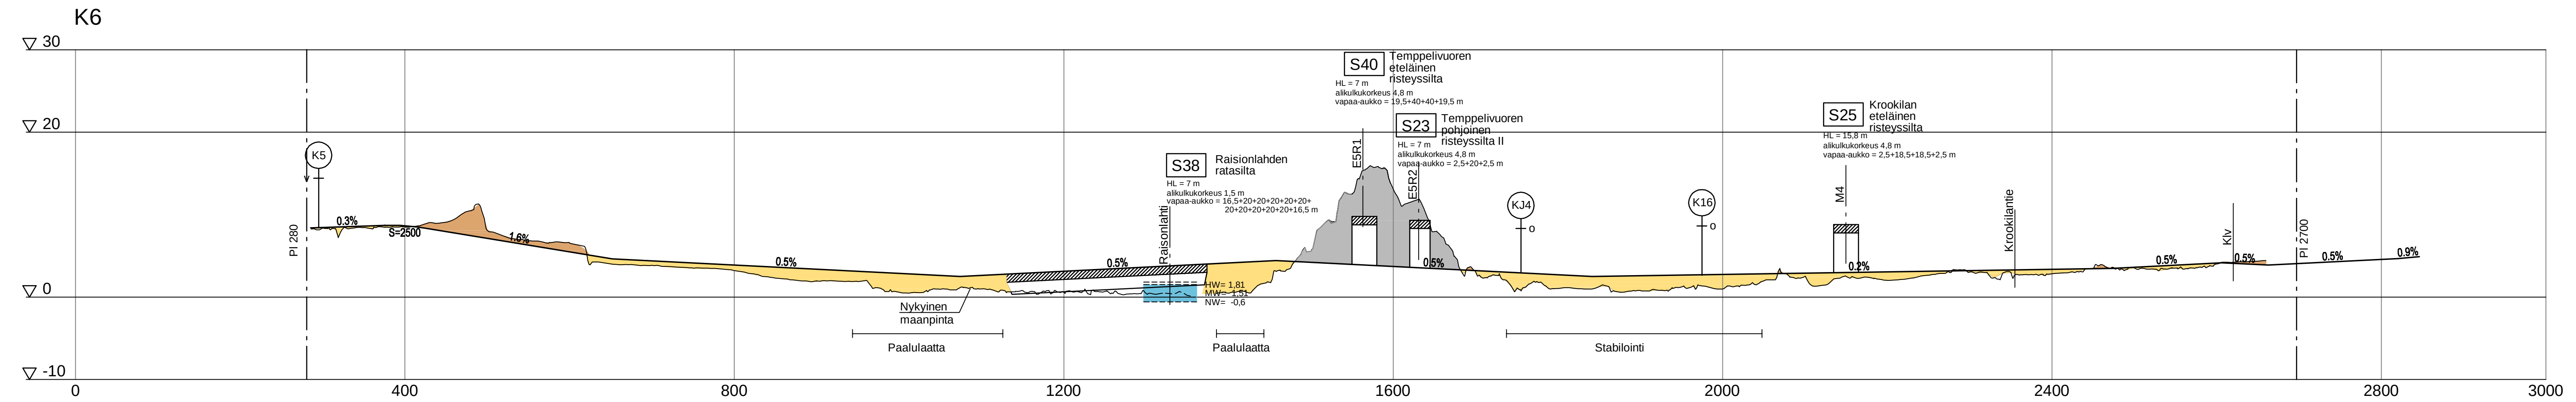


- Kallioleikkaus
- Penger
- Maaleikkaus
- Vesistö

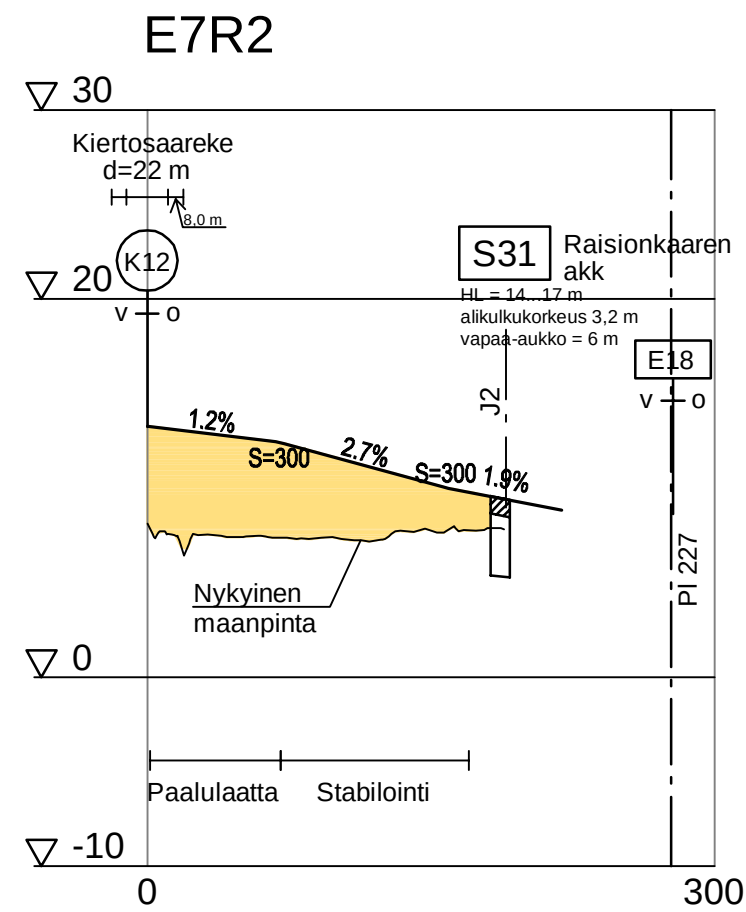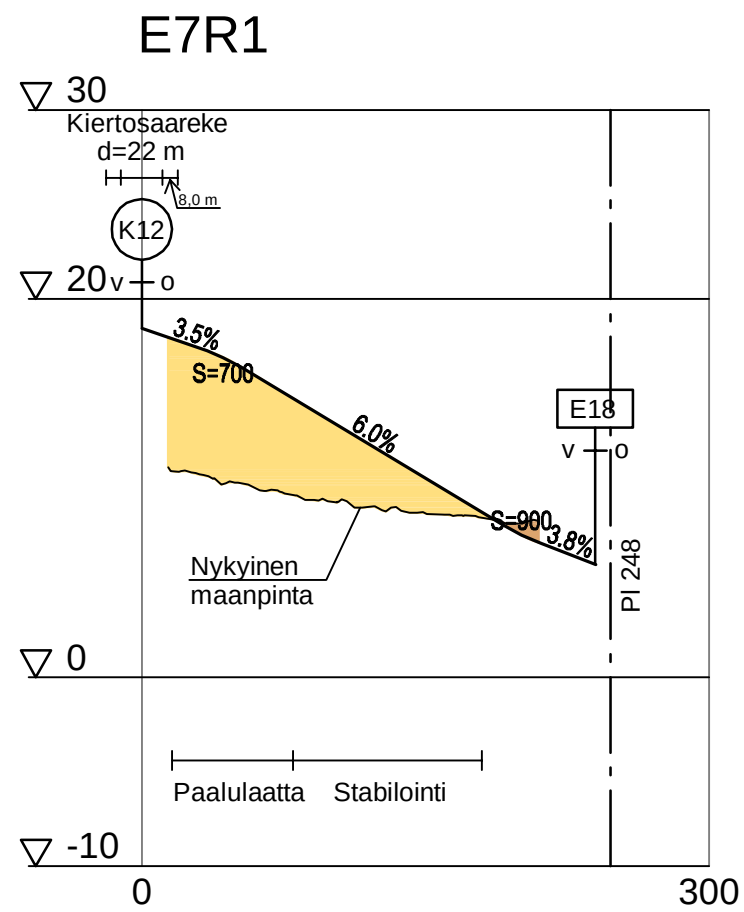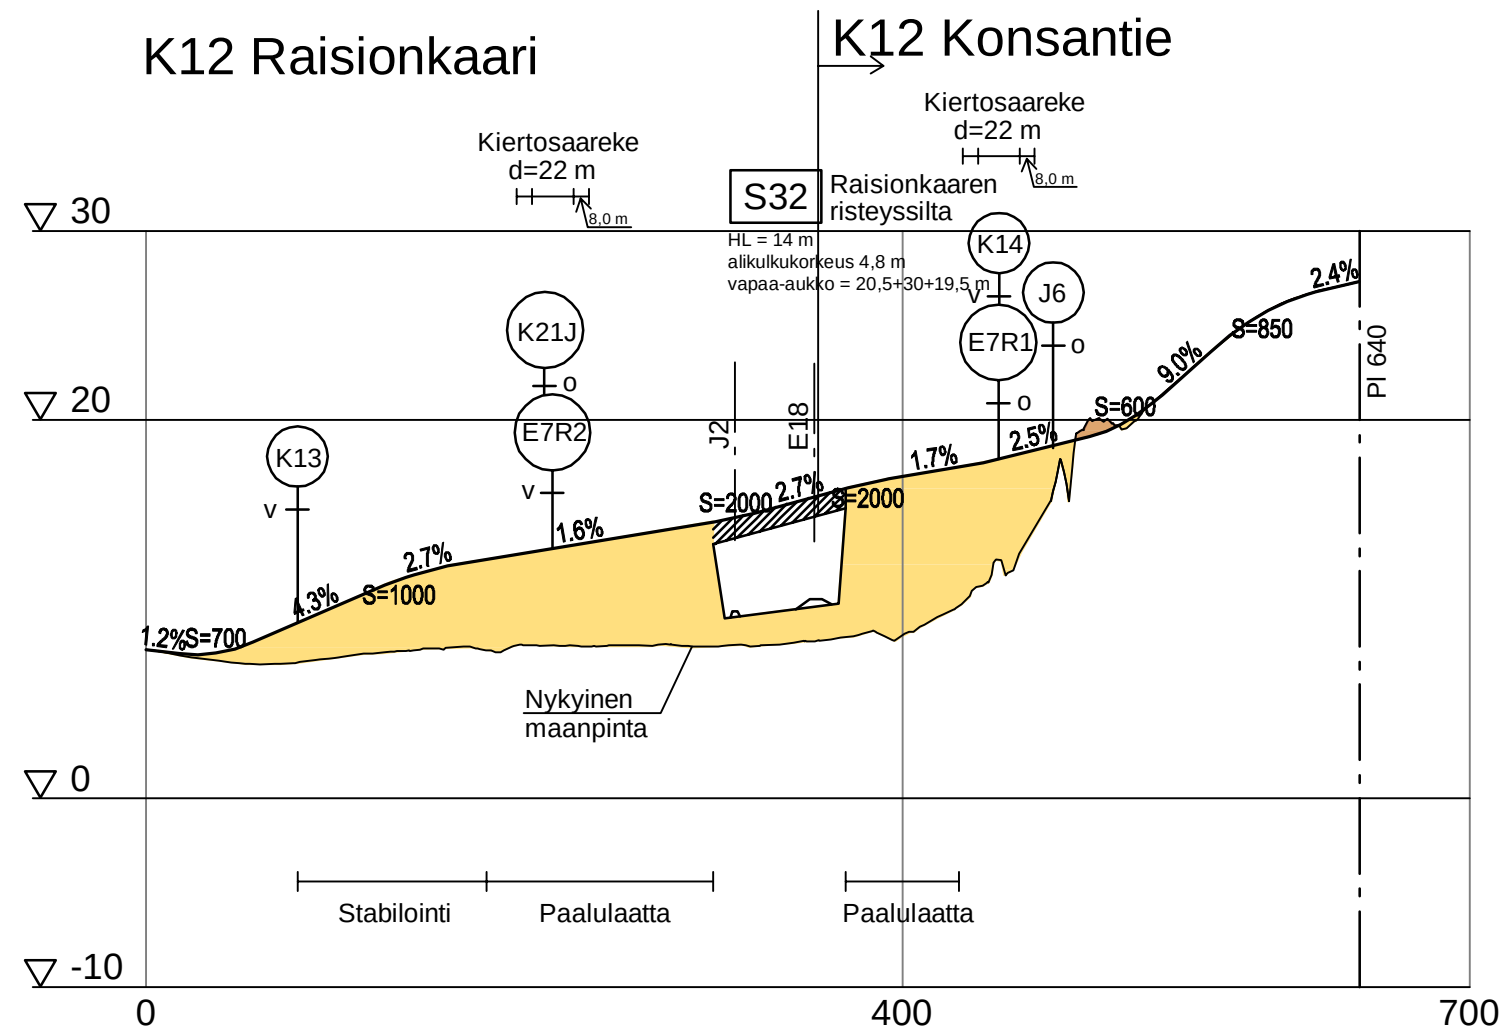

- Kallioleikkaus
- Penger
- Maaleikkaus
- Vesistö

Merkki	Muutos	Pvm	Suunn.	Tark.
--------	--------	-----	--------	-------

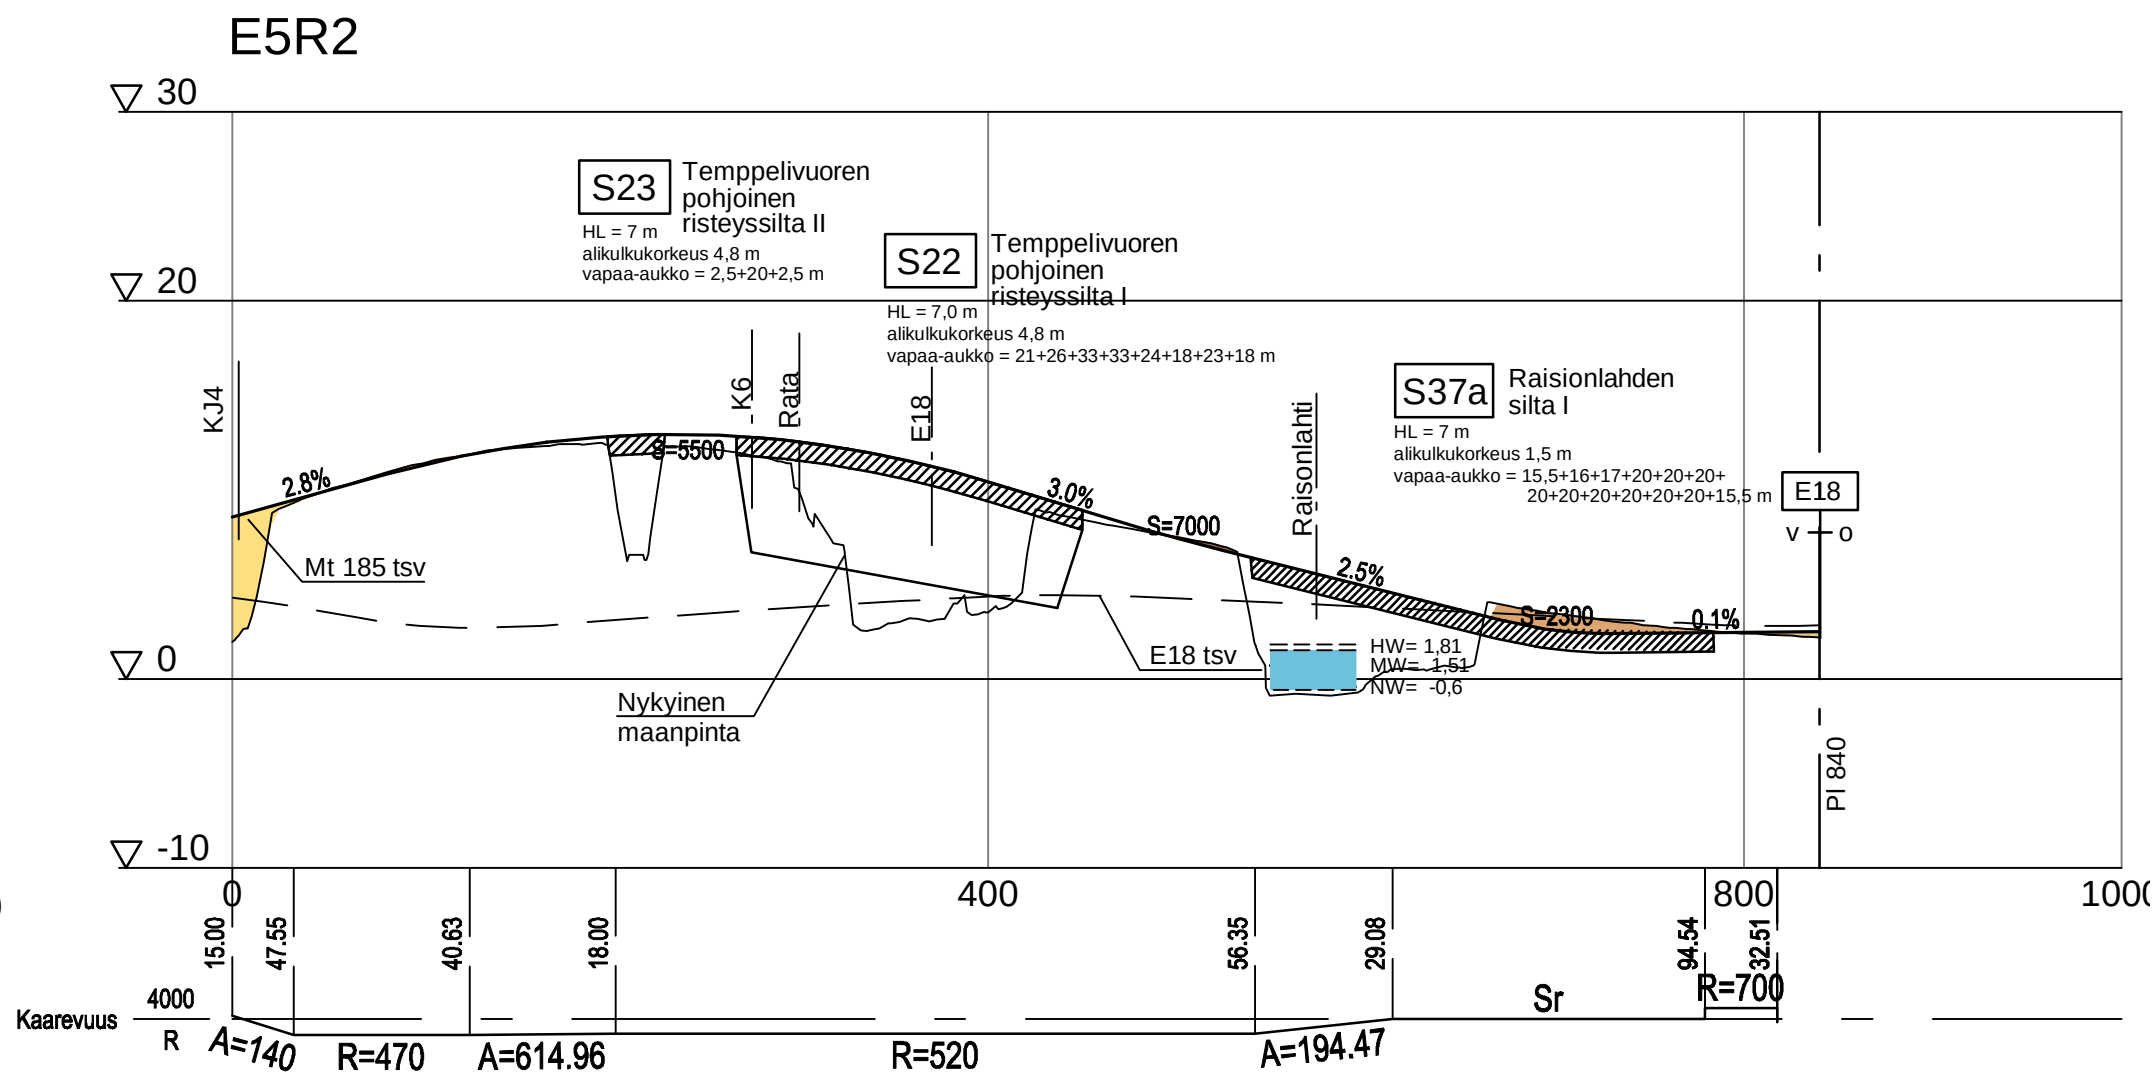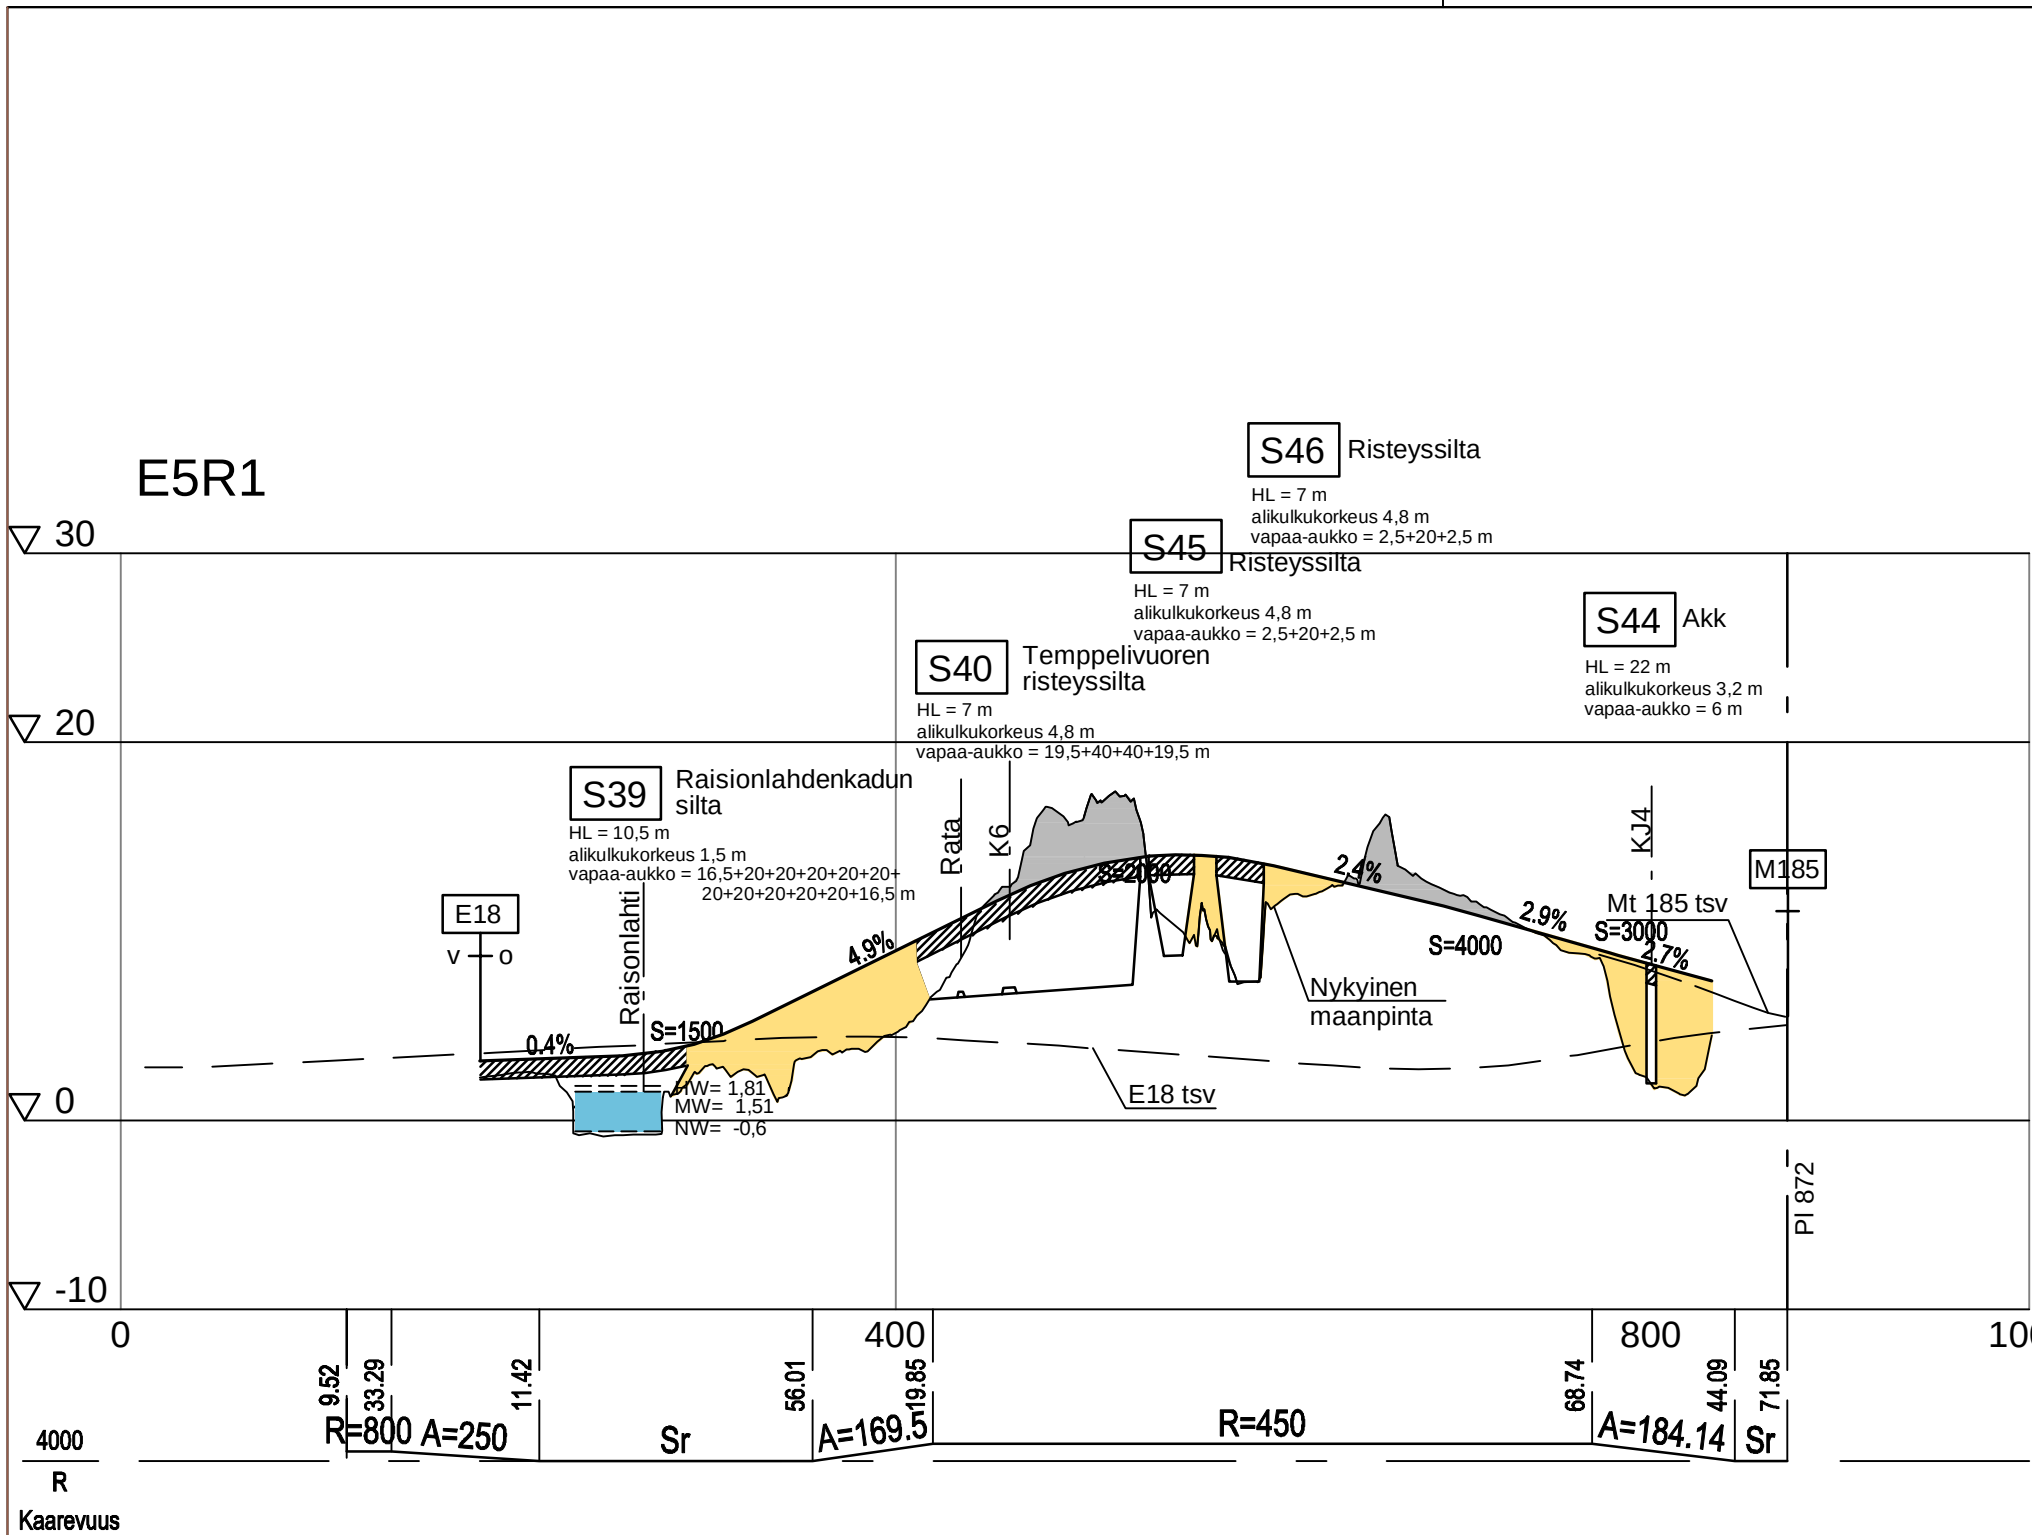

- Kallioleikkaus
- Penger
- Maaleikkaus
- Vesistö

Nesteen rata

S25 Krookilan eteläinen risteyssilta
HL = 15,8 m
alikulukorkeus 4,8 m
vapaa-aukko = 2,5+18,5+18,5+2,5 m

E5 Temppeливuoren eritasoliittymä

S22 Temppeливuoren pohjoinen risteyssilta I
HL = 7,0 m
alikulukorkeus 4,8 m
vapaa-aukko = 21+26+33+33+24+18+23+18 m

S40 Temppeливuoren eteläinen risteyssilta
HL = 7 m
alikulukorkeus 4,8 m
vapaa-aukko = 19,5+40+40+19,5 m

S38 Raisionlahden ratasilta
HL = 7,0 m
alikulukorkeus 1,5 m
vapaa-aukko = 16,5+20+20+20+20+20+20+20+20+20+16,5 m

