



PL 920

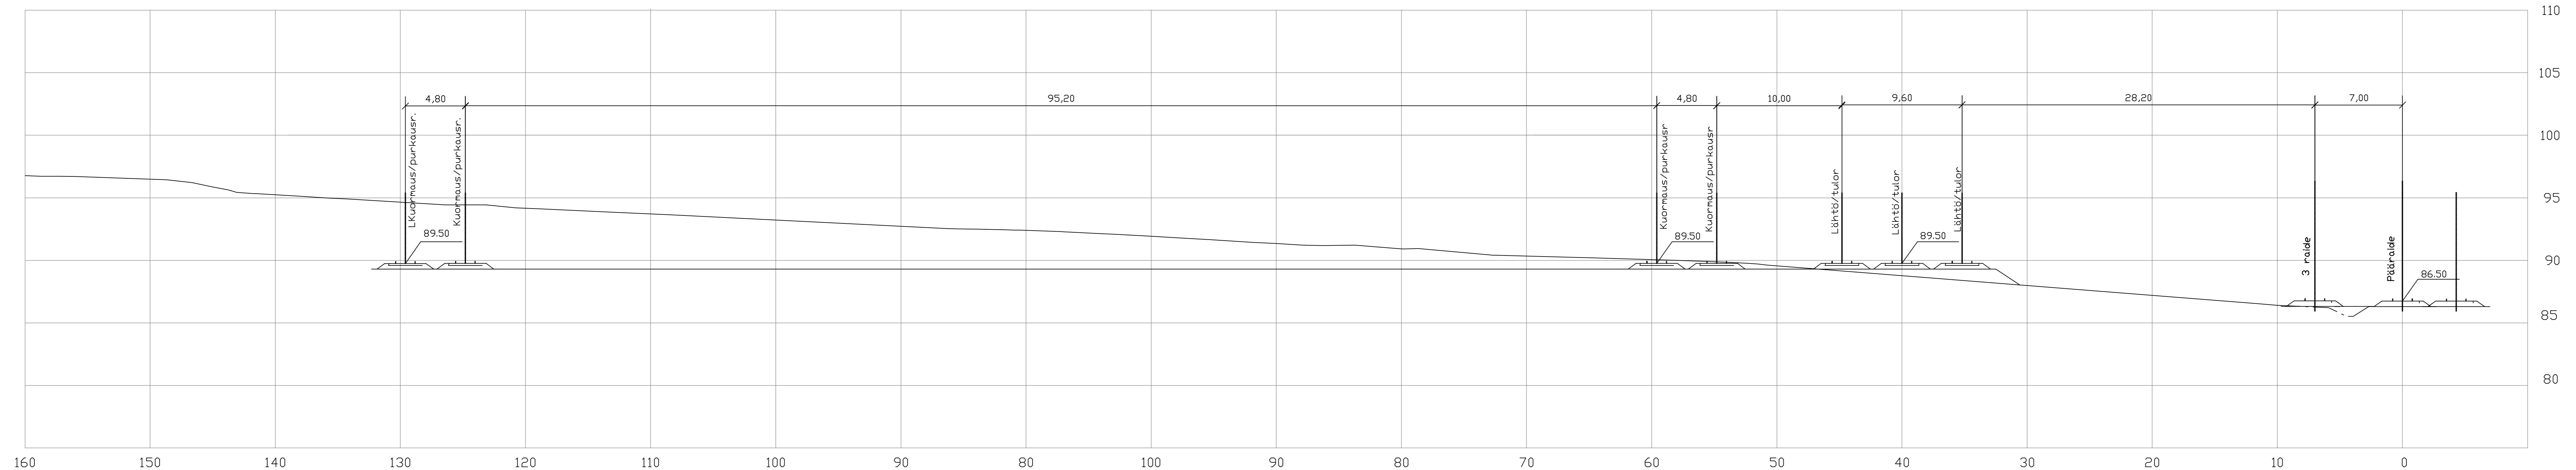

MUUT.	SELITYS	PVM	TEHNYT	PVM	HYV.
 RATAHALLINTOKESKUS BANFÖRVALTNINGSCENTRALEN		HANKE HOLLOLA Nostavan logistiikka-alue			
TILAAJA RATAHALLINTOKESKUS BANFÖRVALTNINGSCENTRALEN		KOHDE, KUNTA Nostavan logistiikka-alue Raiteistosuunnitelma Hollola			
HYV.		PIIRUSTUS	POIKKILEIKKAUS PL 920		
TOIMITTAJA	 Oy VR-Rata Ab Rautatiesuunnittelu Itä-Suomi		MITTAKAAVA	1:200	
PIIRT.	30.03.2007	ml	RATAOSA	006 Ri - Lh	
SUUNN.	30.03.2007	Tarmo Rintakumpu	COORD.-KORKJÄRJESTELMÄ		
TARK.	30.03.2007		KM + M	120+824 - 122+628	
HYV.	30.03.2007	Kalle Toropainen	PAIKKA LAJI MK PIIR. NRD MUUT. LEHTI LEHTIÄ		
			2400, 72N, 1302 - , 6 6		