


RAISIO

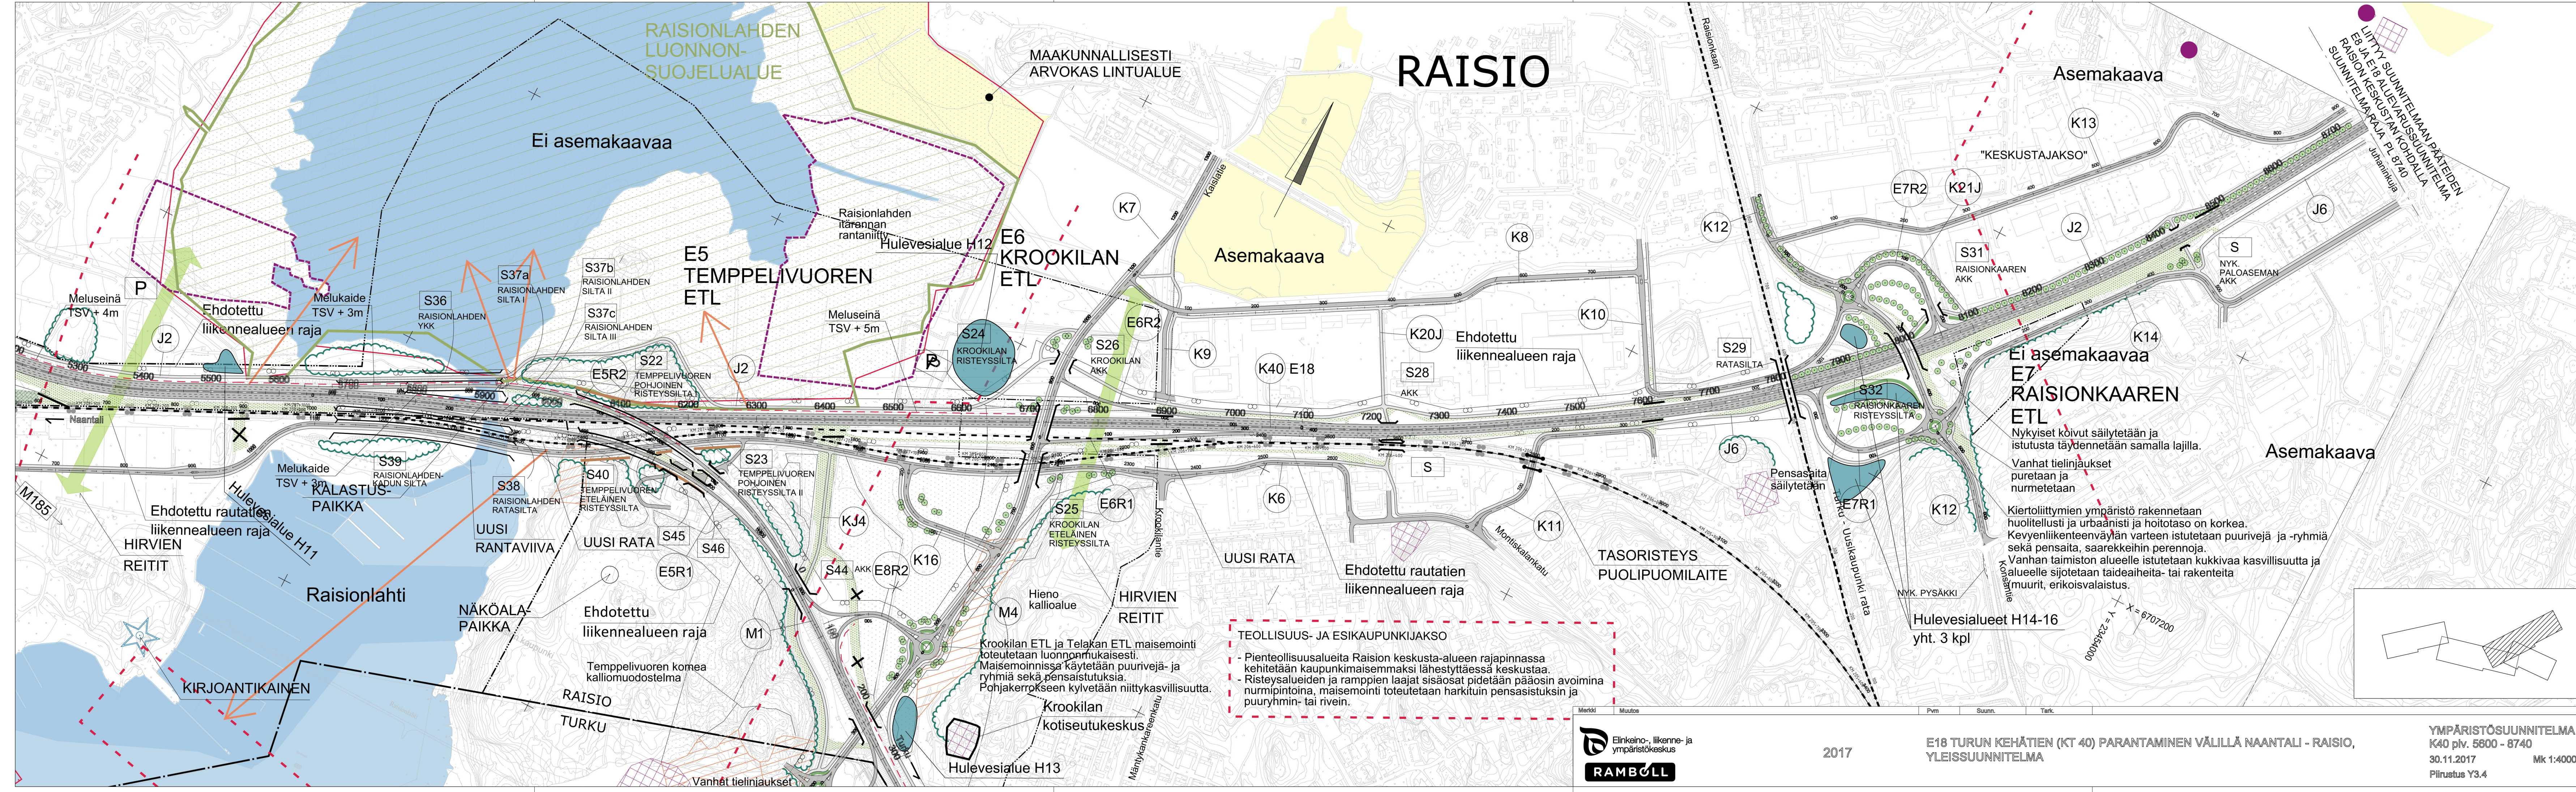

Ei asemakaavaa

E5 TEMPELIVUOREN ETL

E6 KROOKILAN ETL

Ei asemakaavaa
E7 RAISIONKAAREN ETL

Nykyiset koivut säilytetään ja istutusta täydennetään samalla lajilla.
Vanhat tielinjaukset puretaan ja nurmetetaan.
Kiertoliittymien ympäristö rakennetaan huolitellusti ja urbaanisti ja hoitotaso on korkea. Kevenliikenteenväylän varten istutetaan puurivejä ja -ryhmiä sekä pensaita, saarekkeihin perennoja. Vanhan taimiston alueelle istutetaan kukkivaa kasvillisuutta ja alueelle sijoitetaan taideaiheita- tai rakenteita muurit, erikoisvalaistus.

TEOLLISUUS- JA ESIKAUPUNKIJAKSO

- Pienteollisuusalueita Raision keskusta-alueen rajapinnassa kehitetään kaupunkimaisemmaksi lähestyttäessä keskustaa.
- Risteyalueiden ja ramppien laajat sisäosat pidetään pääosin avoimina nurmipintoina, maisemointi toteutetaan harkituin pensasistuksin ja puuryhmiin- tai rivein.



2017

E18 TURUN KEHÄTIEN (KT 40) PARANTAMINEN VÄLILLÄ NAANTALI - RAISIO, YLEISSUUNNITELMA

YMPÄRISTÖSUUNNITELMA
K40 piv. 5600 - 8740
30.11.2017 Mk 1:4000
Piirustus Y3.4