




TASOKUVA 1:200

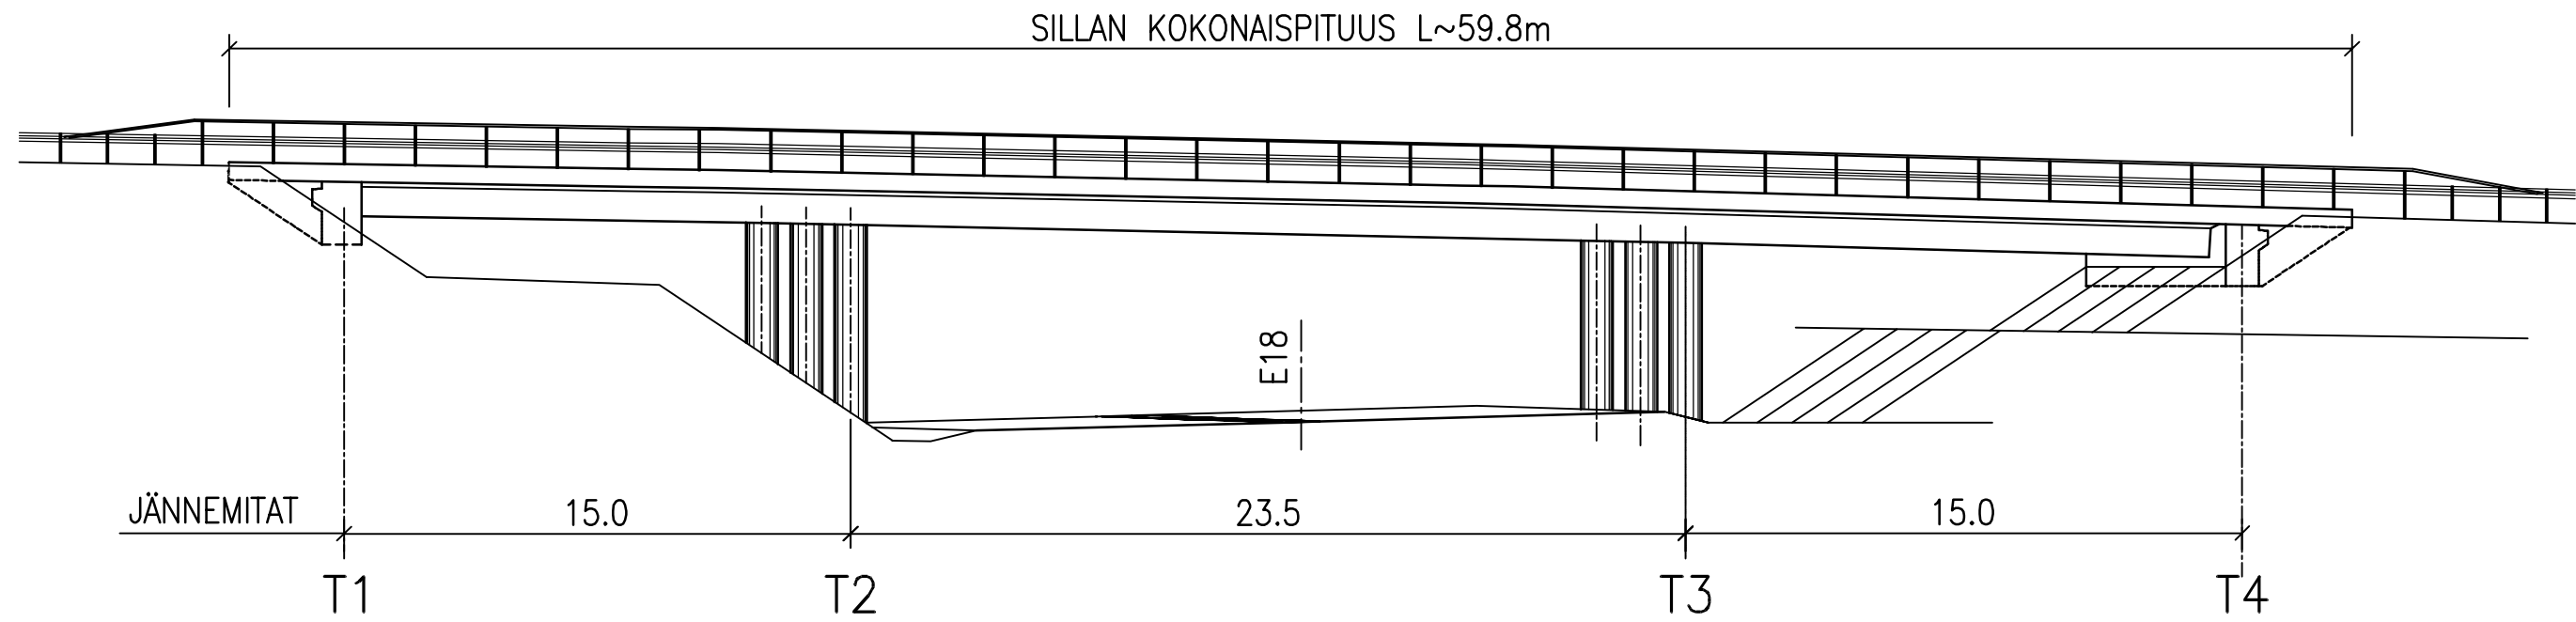


TASOKUVA 1:500

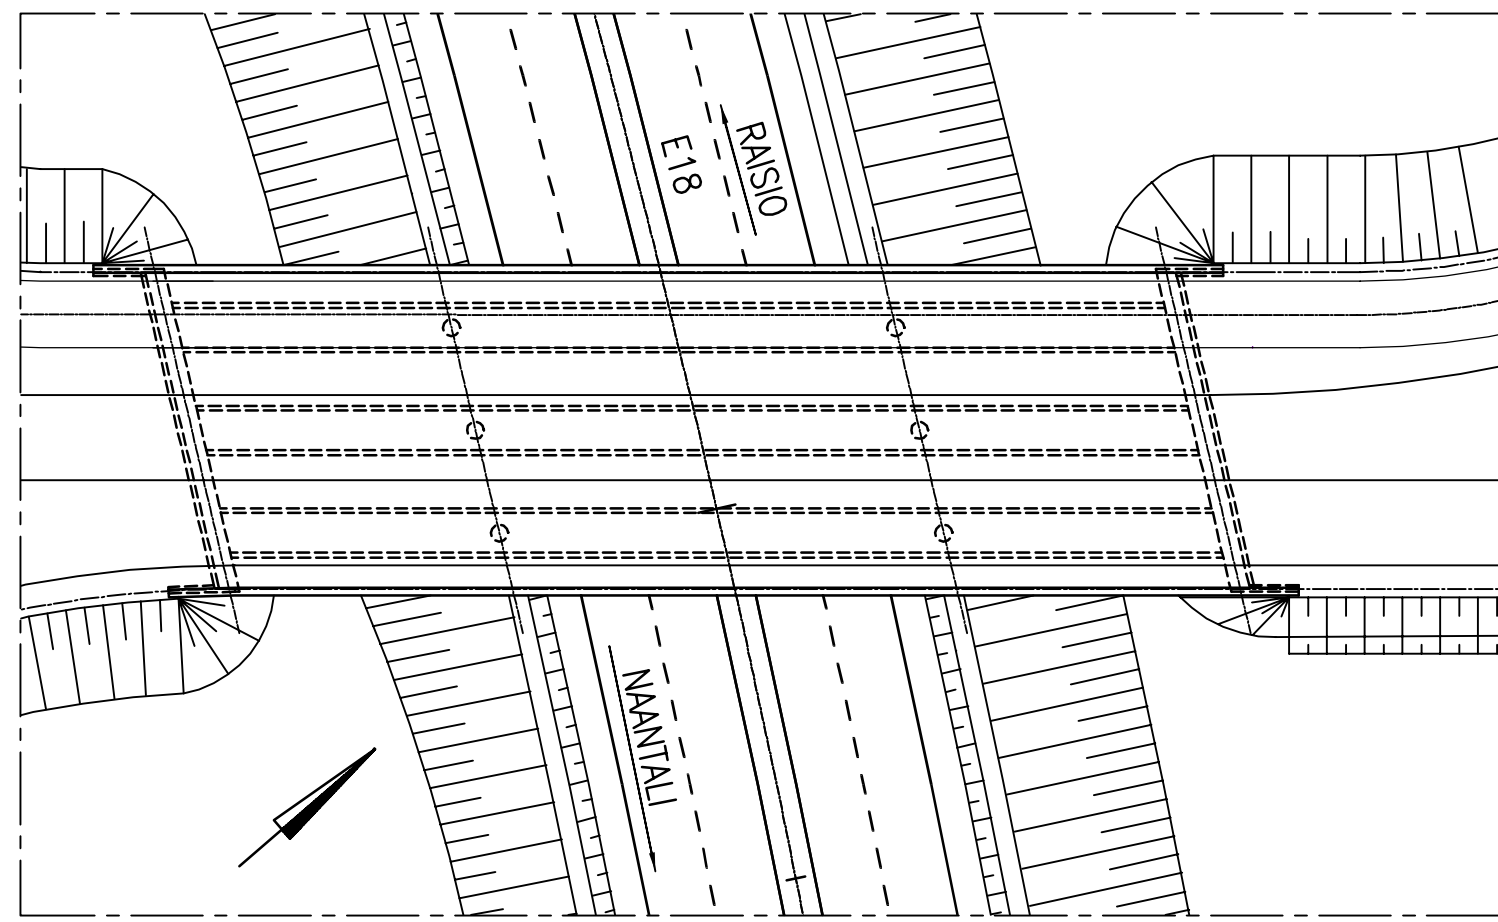

POIKKILEIKKAUS 1:100

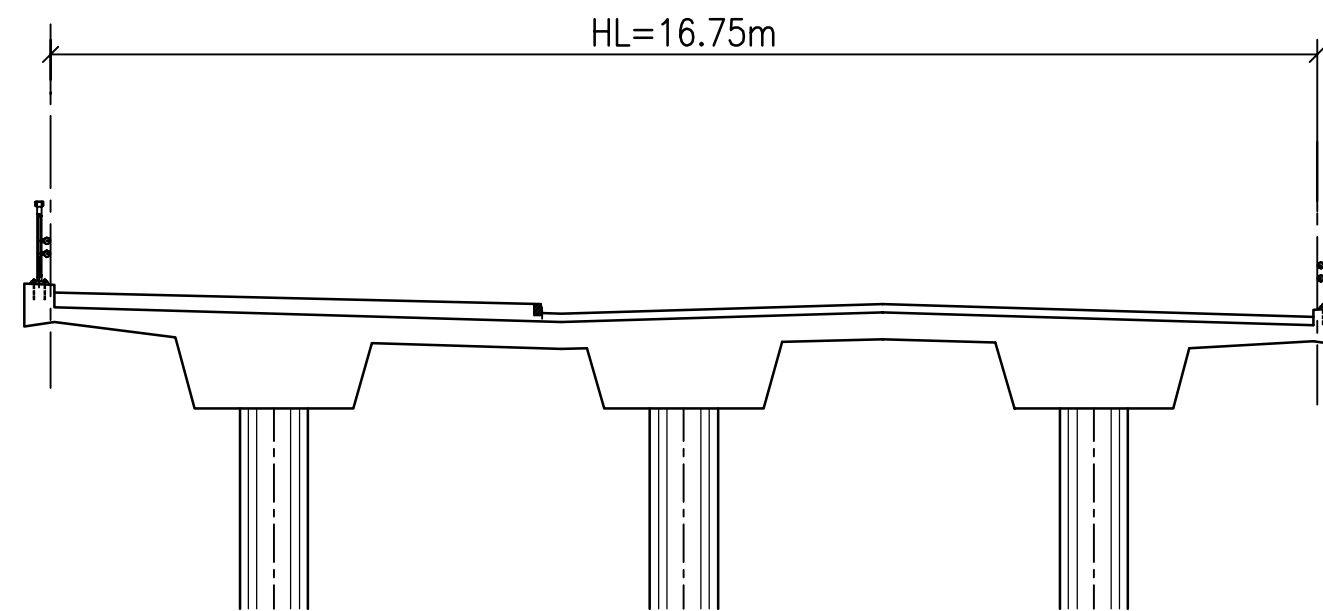

KARTTA 1:5000

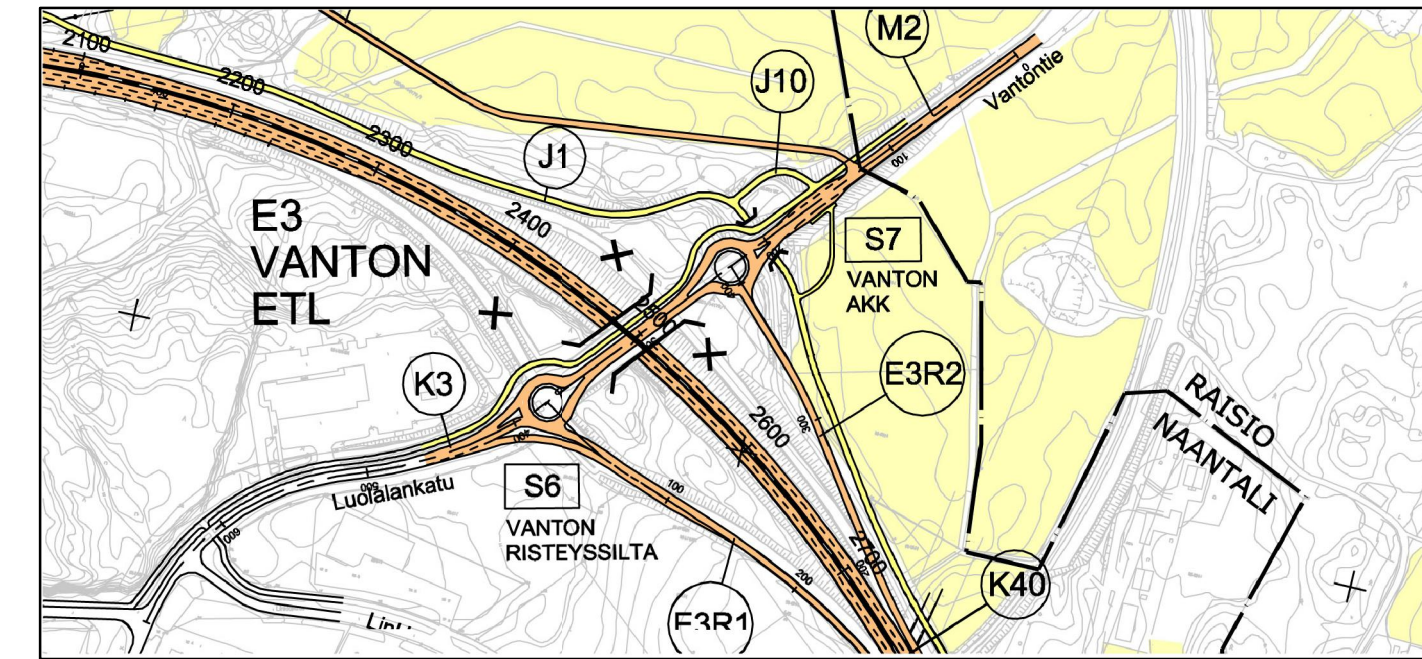

Merkki	Muutos	Pvm	Suunn.	Tark.
--------	--------	-----	--------	-------