




SIVUKUVA 1:500

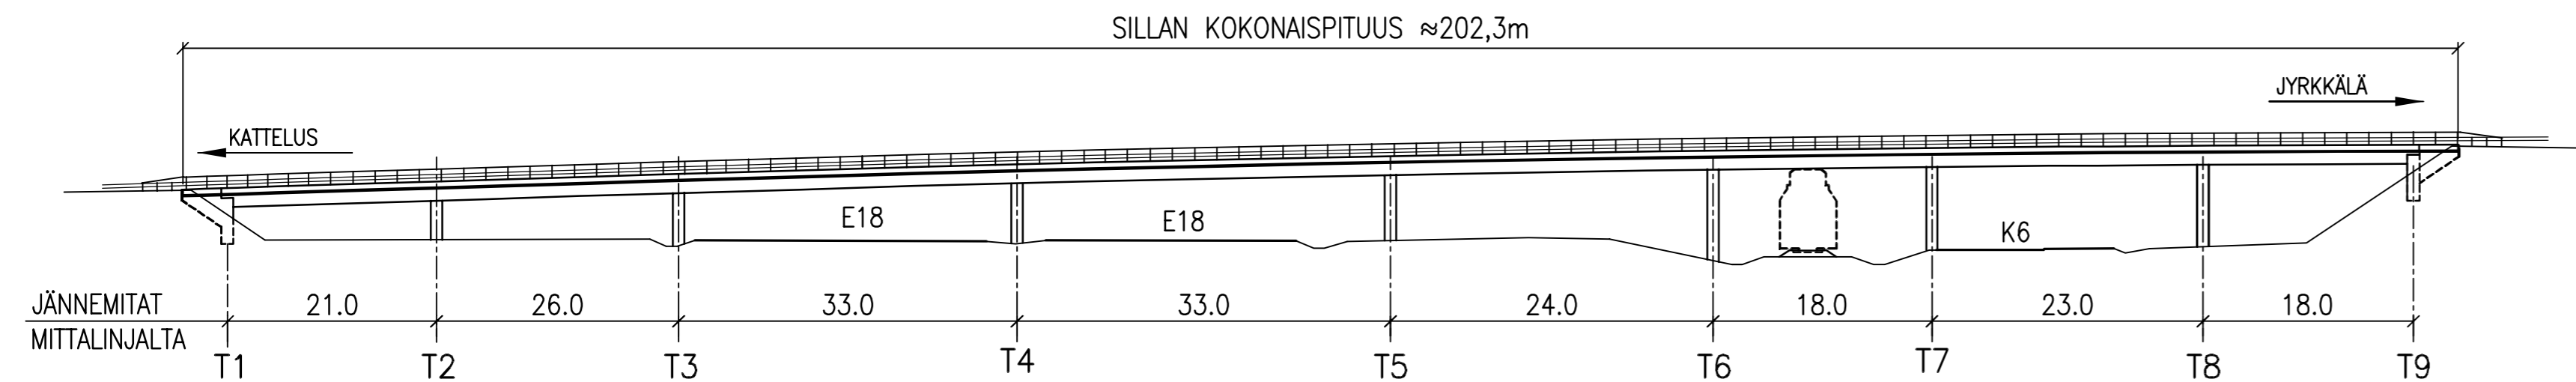

POIKKILEIKKAUS 1:100

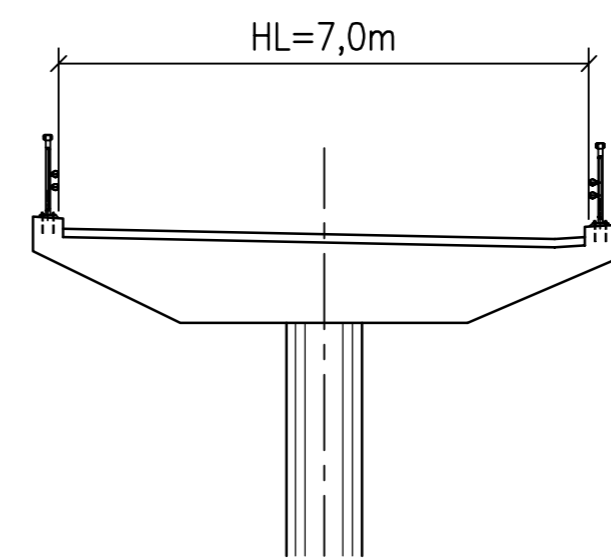

TASOKUVA 1:500

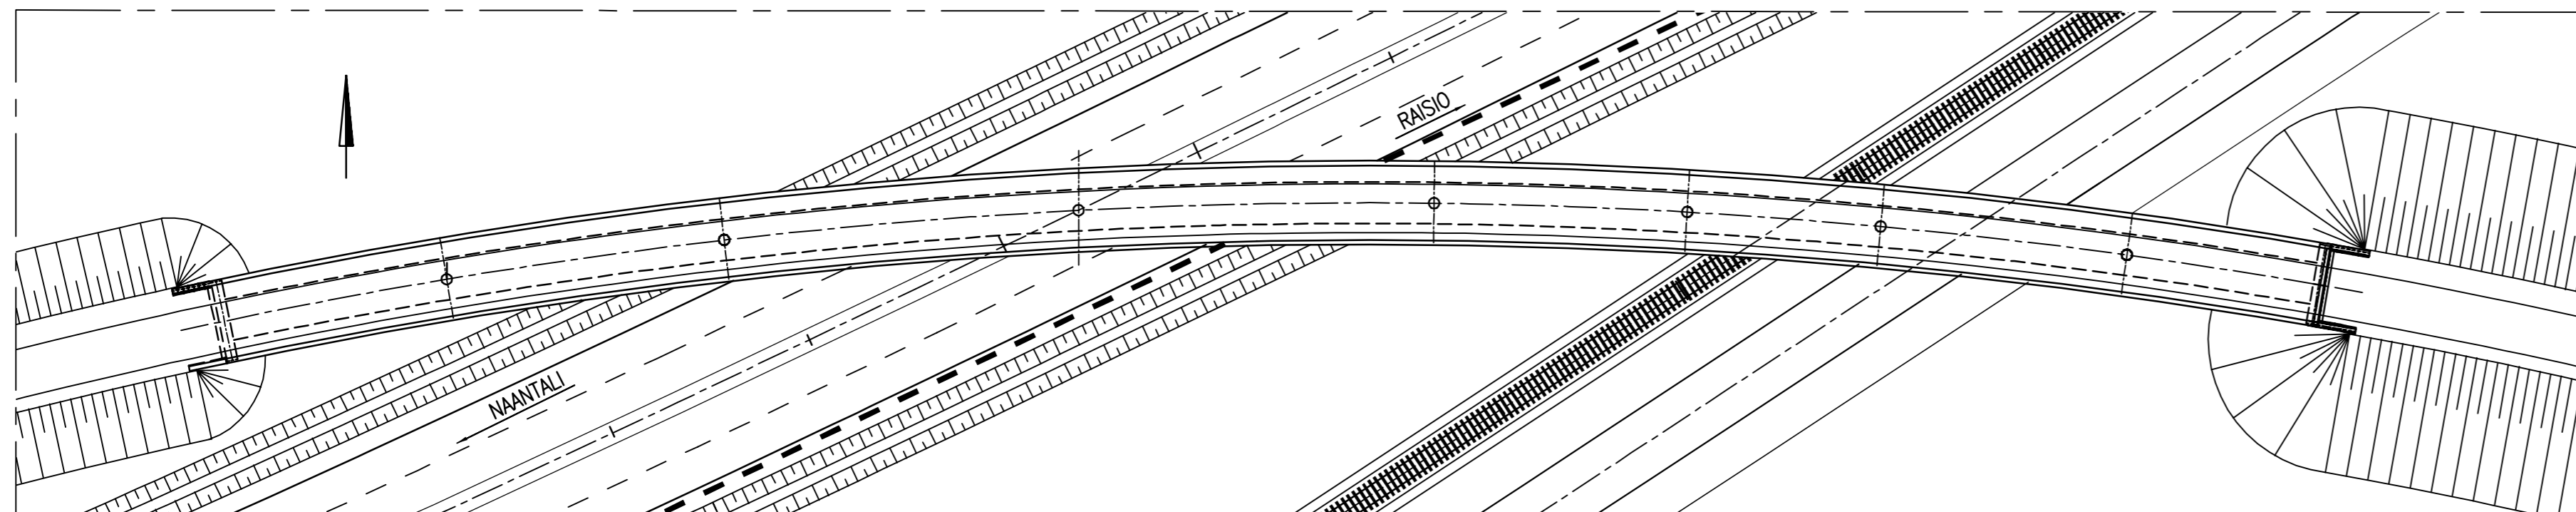

KARTTA 1:5000

