




SIVUKUVA 1:200

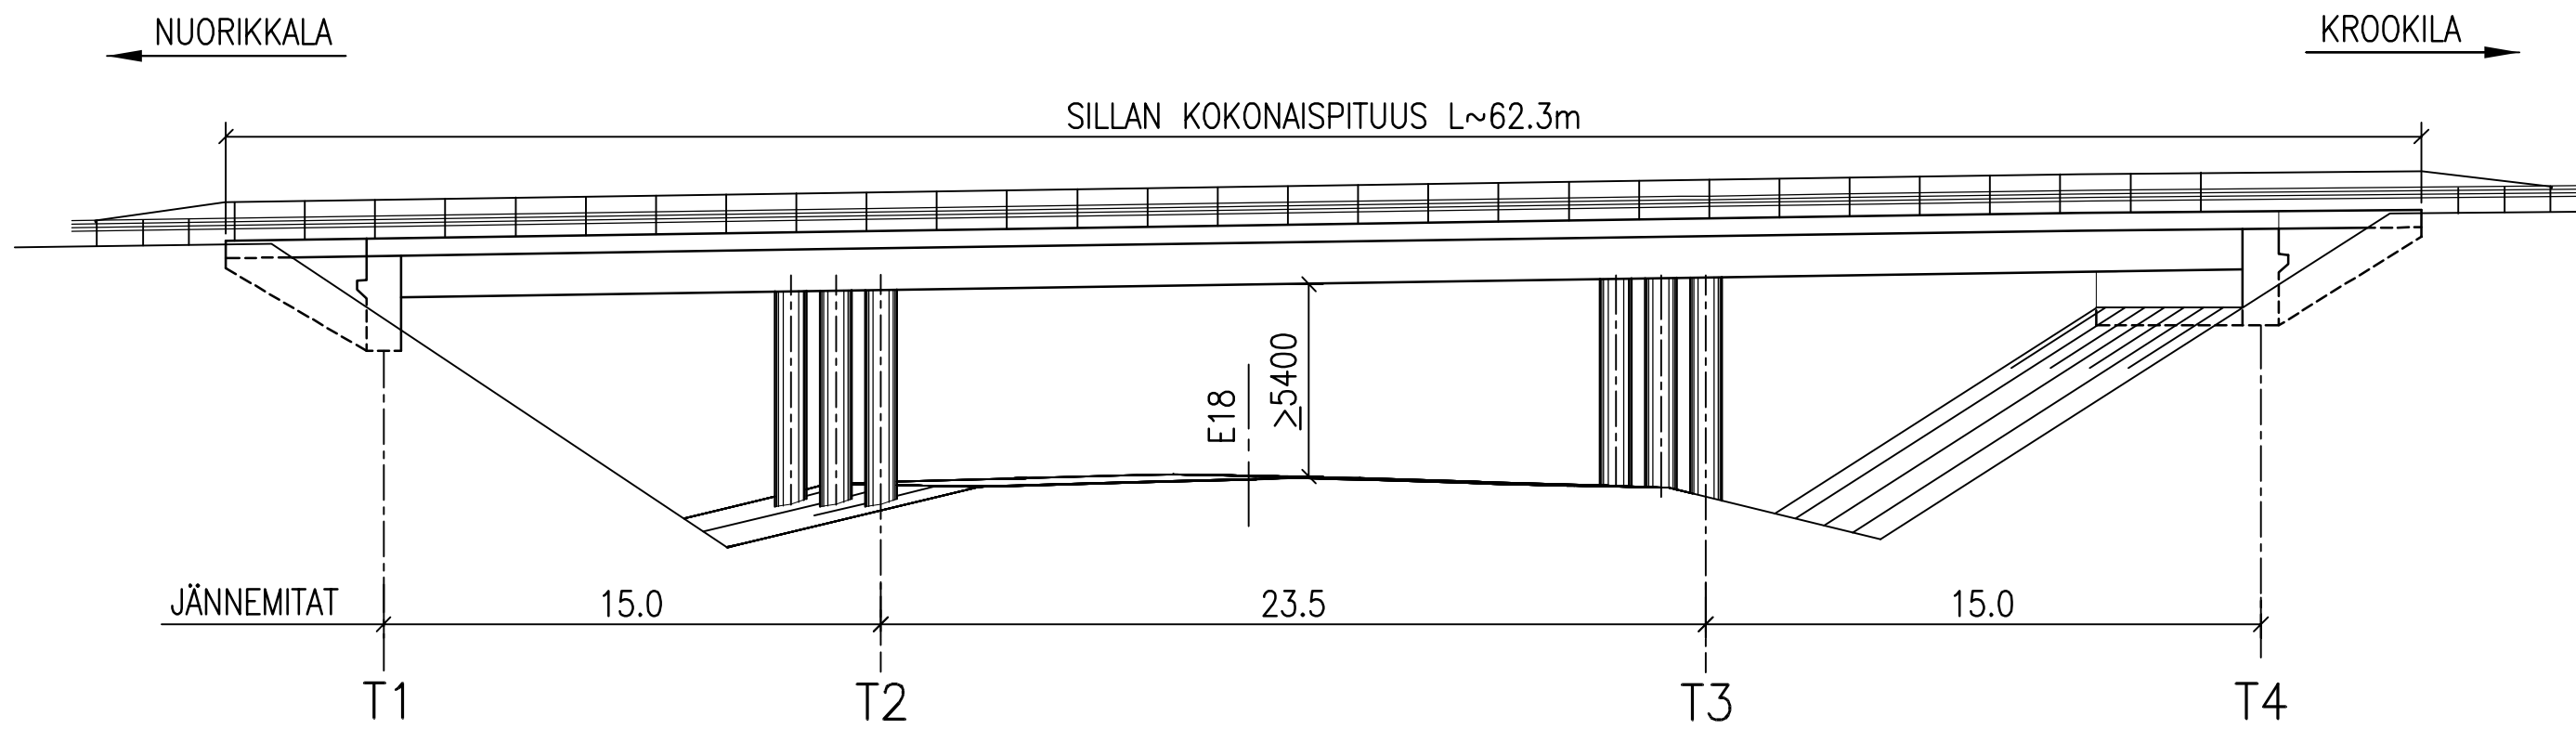


TASOKUVA 1:500

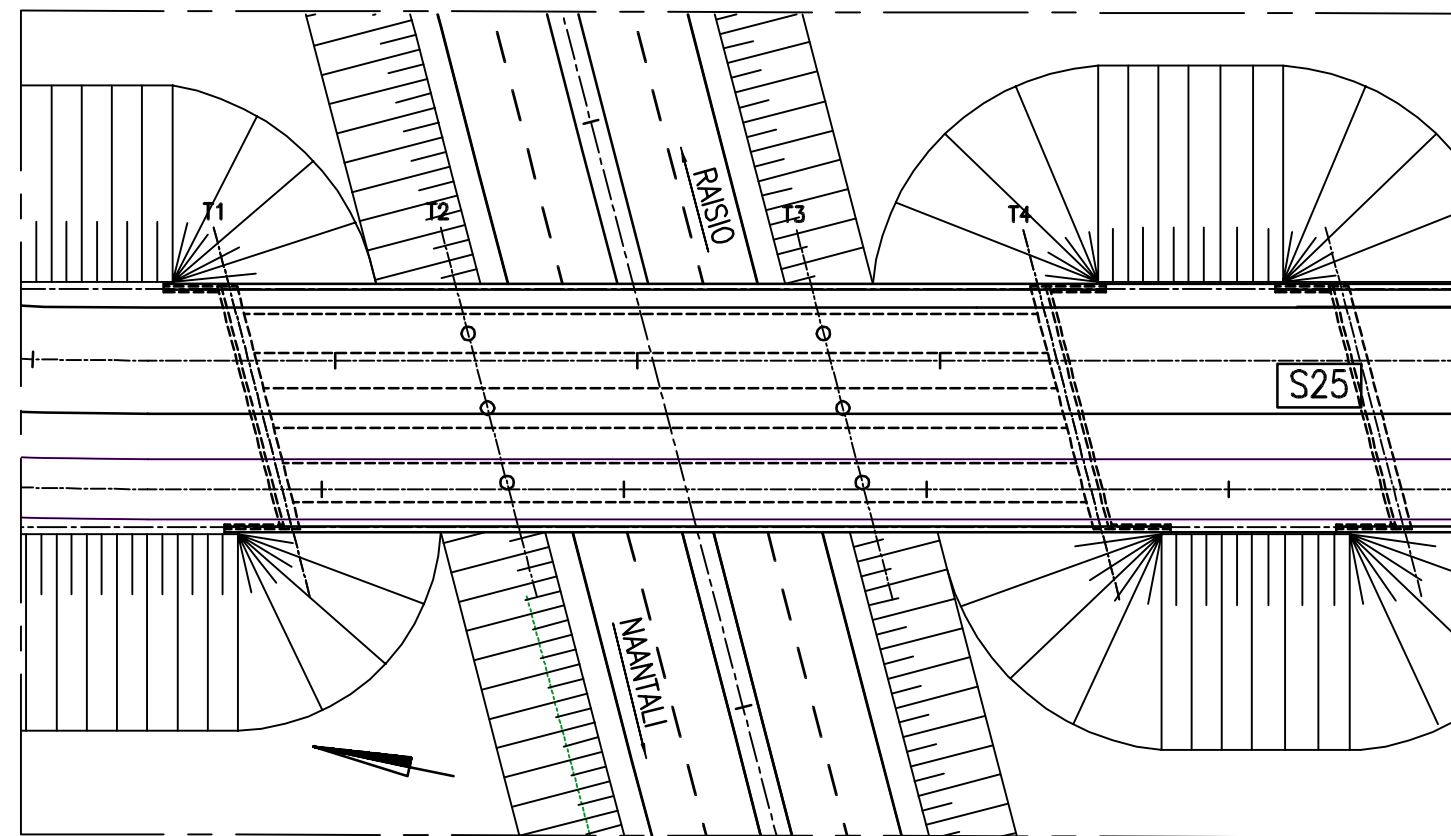

POIKKILEIKKAUS 1:100

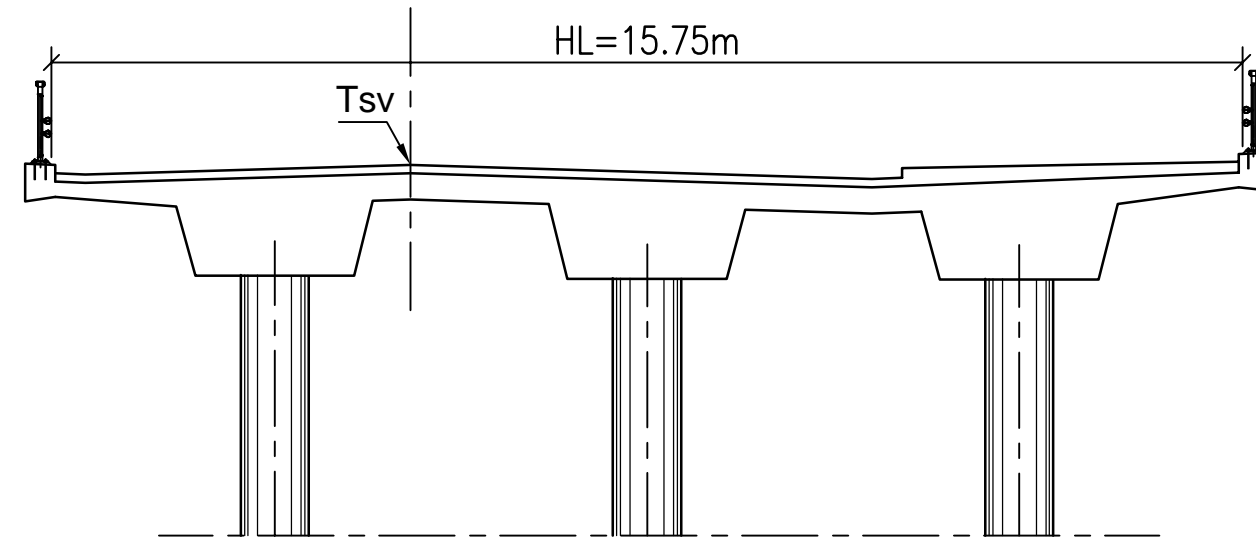

KARTTA 1:5000

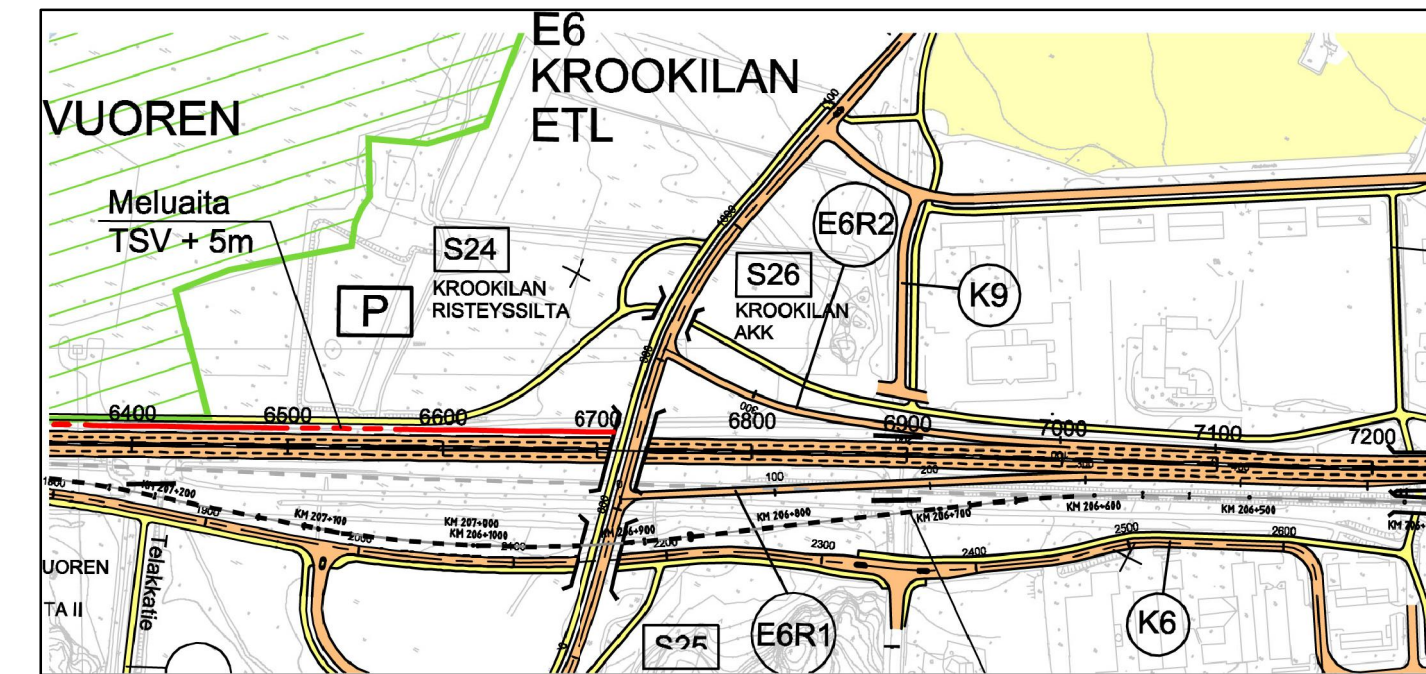

Merkki	Muutos	Pvm	Suunn.	Tark.