




SIVUKUVA 1:200

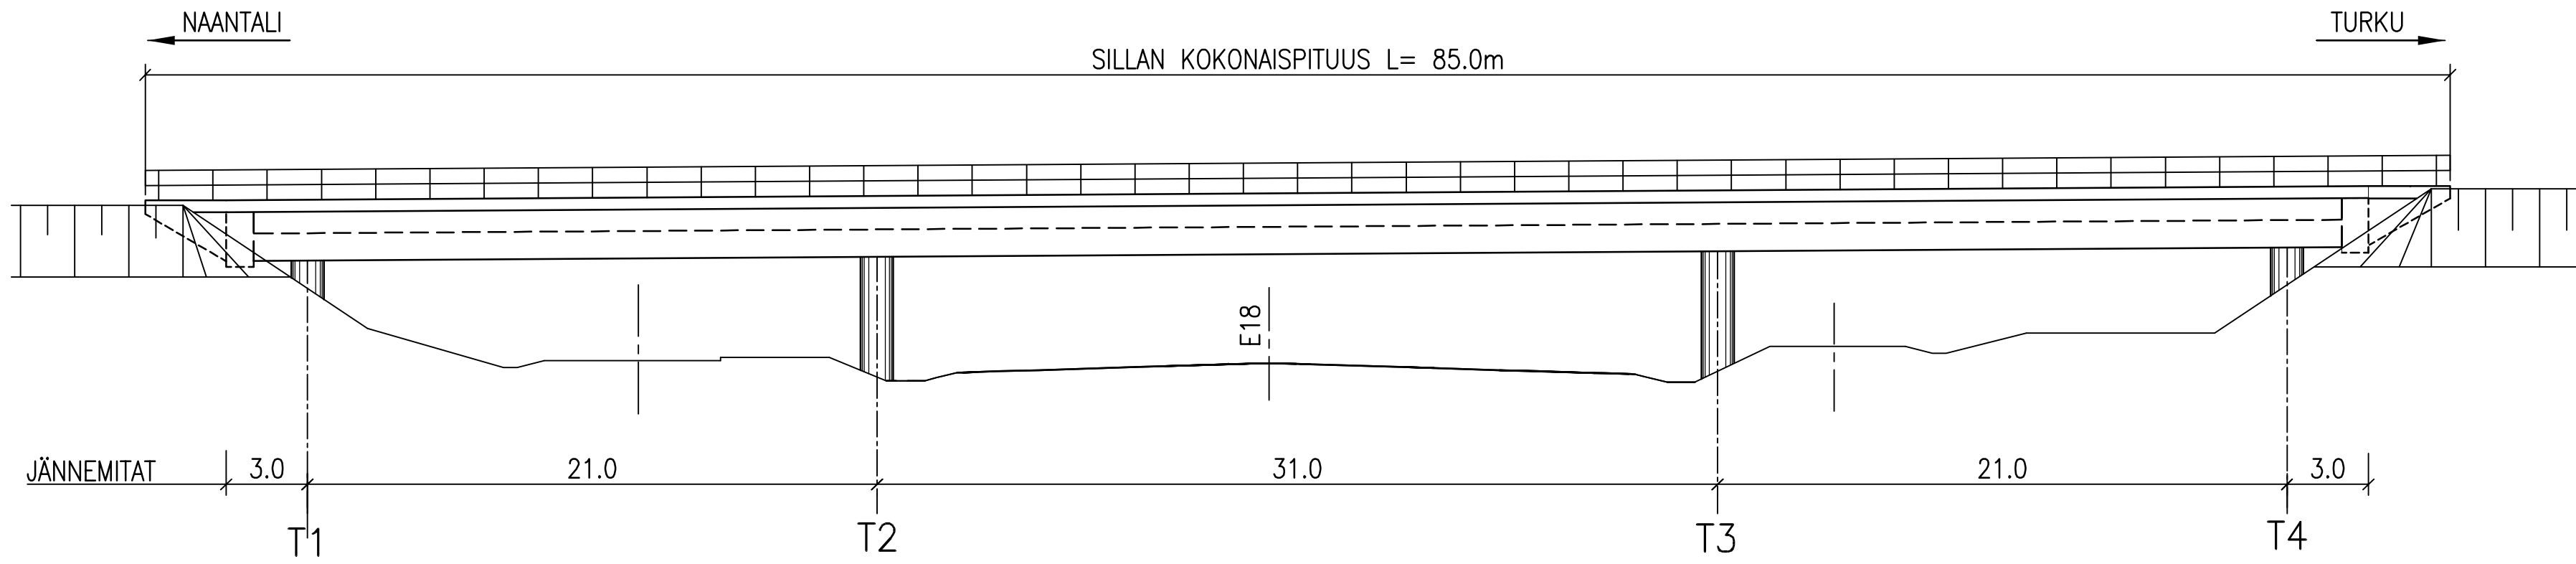

TASOKUVA 1:500

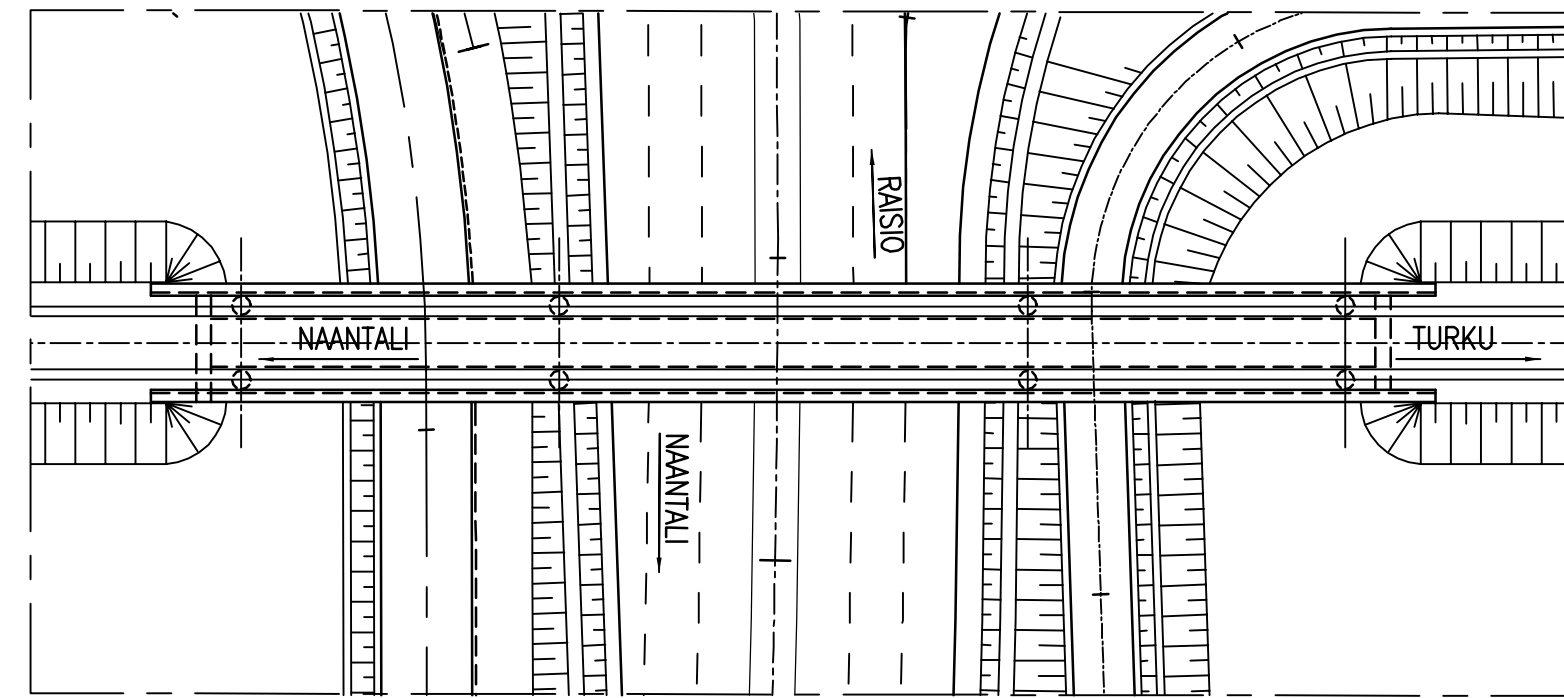

POIKKILEIKKAUS 1:100

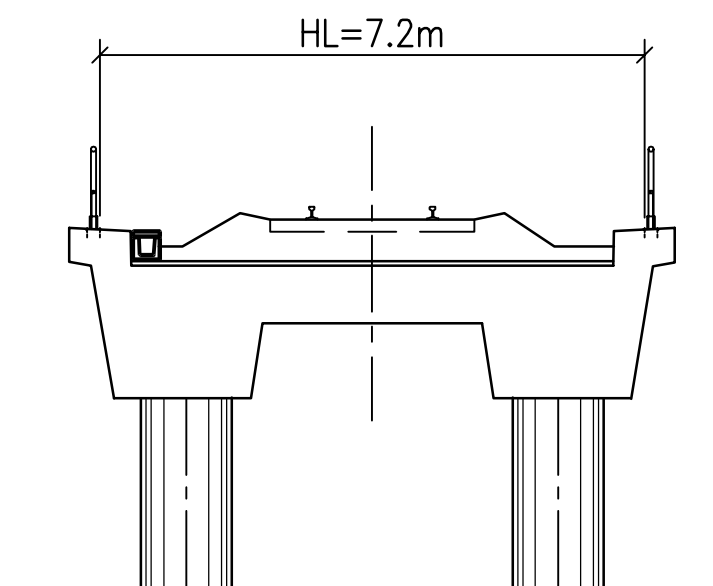

KARTTA 1:5000

