


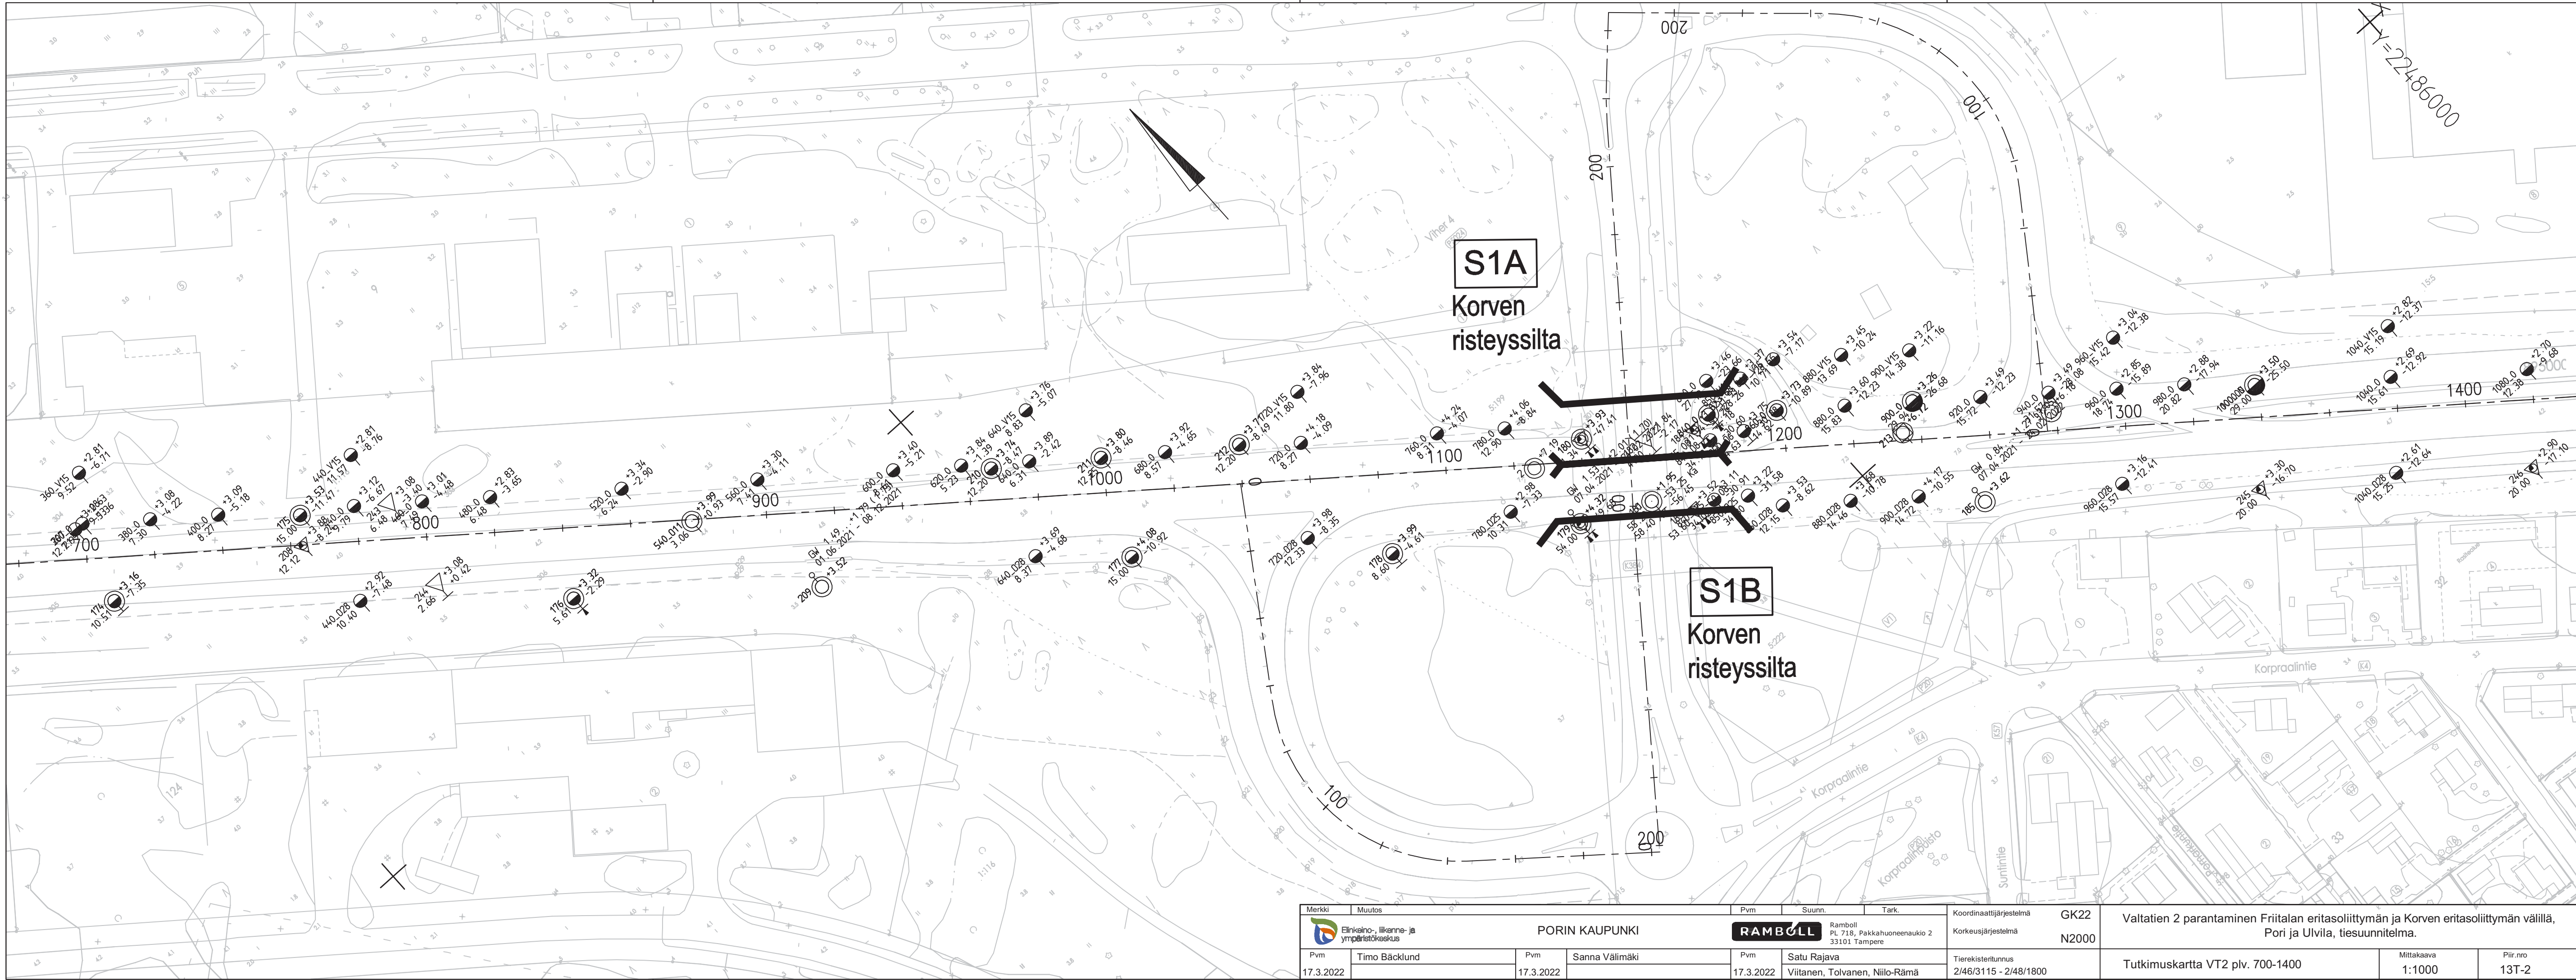

Merkki	Muutos	Pvm	Suunn.	Tark.	Koordinaattijärjestelmä	GK22	Valtatien 2 parantaminen Fritalan eritasoliittymän ja Korven eritasoliittymän välillä, Pori ja Ulvila, tiesuunnitelma.		
	Elinkeino-, liikenne- ja ympäristökeskus				Korkeusjärjestelmä	N2000			
Pvm	Timo Bäcklund	Pvm	Sanna Välimäki	Pvm	Satu Rajava	Tierekistennus	2/46/3115 - 2/48/1800	Mittakaava	Piir.no
17.3.2022		17.3.2022		17.3.2022	Viitanen, Tolvanen, Niilo-Rämä			1:1000	13T-2