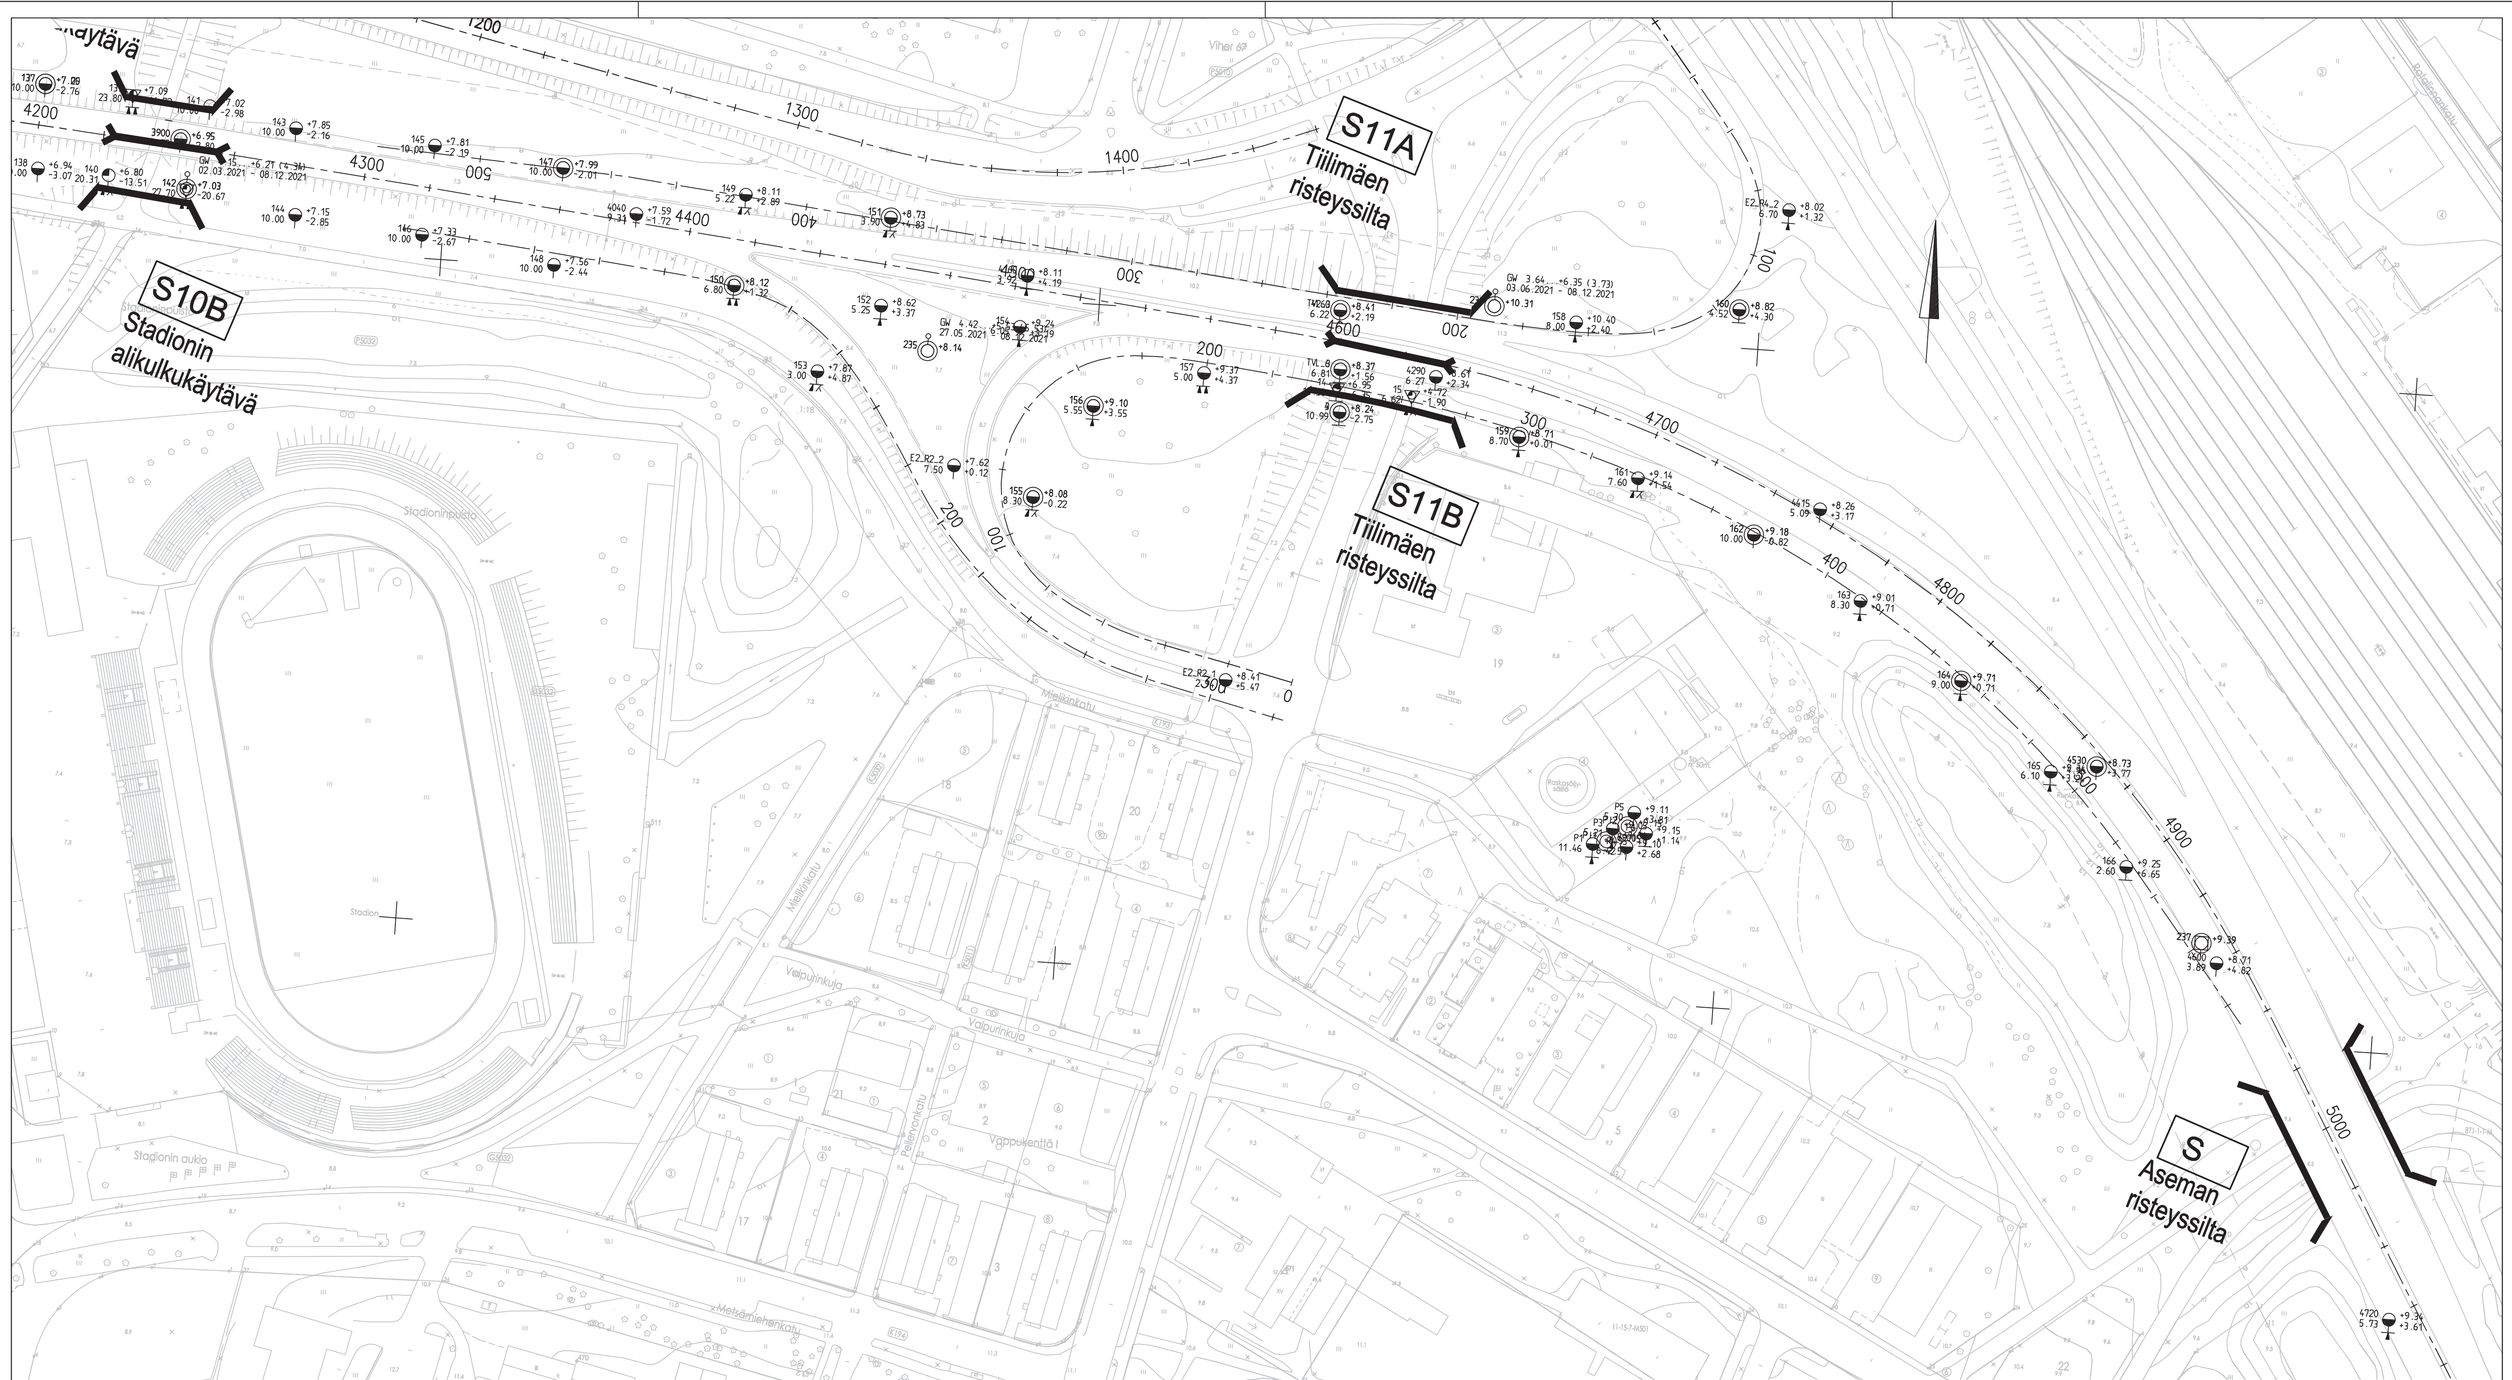

Merkki	Muutos	Pvm	Suunn.	Tark.
Elinkeino-, liikenne- ja ympäristökeskus	PORIN KAUPUNKI	RAMBOLL	Ramboll PL 718, Pakkahuoneenaukio 2 33101 Tampere	
Pvm	Timo Bäcklund	Pvm	Sanna Välimäki	Pvm
17.3.2022		17.3.2022		17.3.2022
				Satu Rajava
				Viitanen, Tolvanen, Niilo-Rämä

Koordinaattijärjestelmä	GK22
Korkeusjärjestelmä	N2000
Tierekisteritunnus	2/46/3115 - 2/48/1800

Valtatien 2 parantaminen Friitalan eritasoliittymän ja Korven eritasoliittymän välillä, Pori ja Ulvila, tiesuunnitelma.

Tutkimuskartta VT2 plv. 4200-5060

Mittakaava	Piir.nro
1:1000	13T-7