


### Värien selitykset

Suunnitellut tiet:

- Tämän suunnitelman mukaan rakennettavat tai parannettavat tiet
- - - Asemakaava-alueen raja

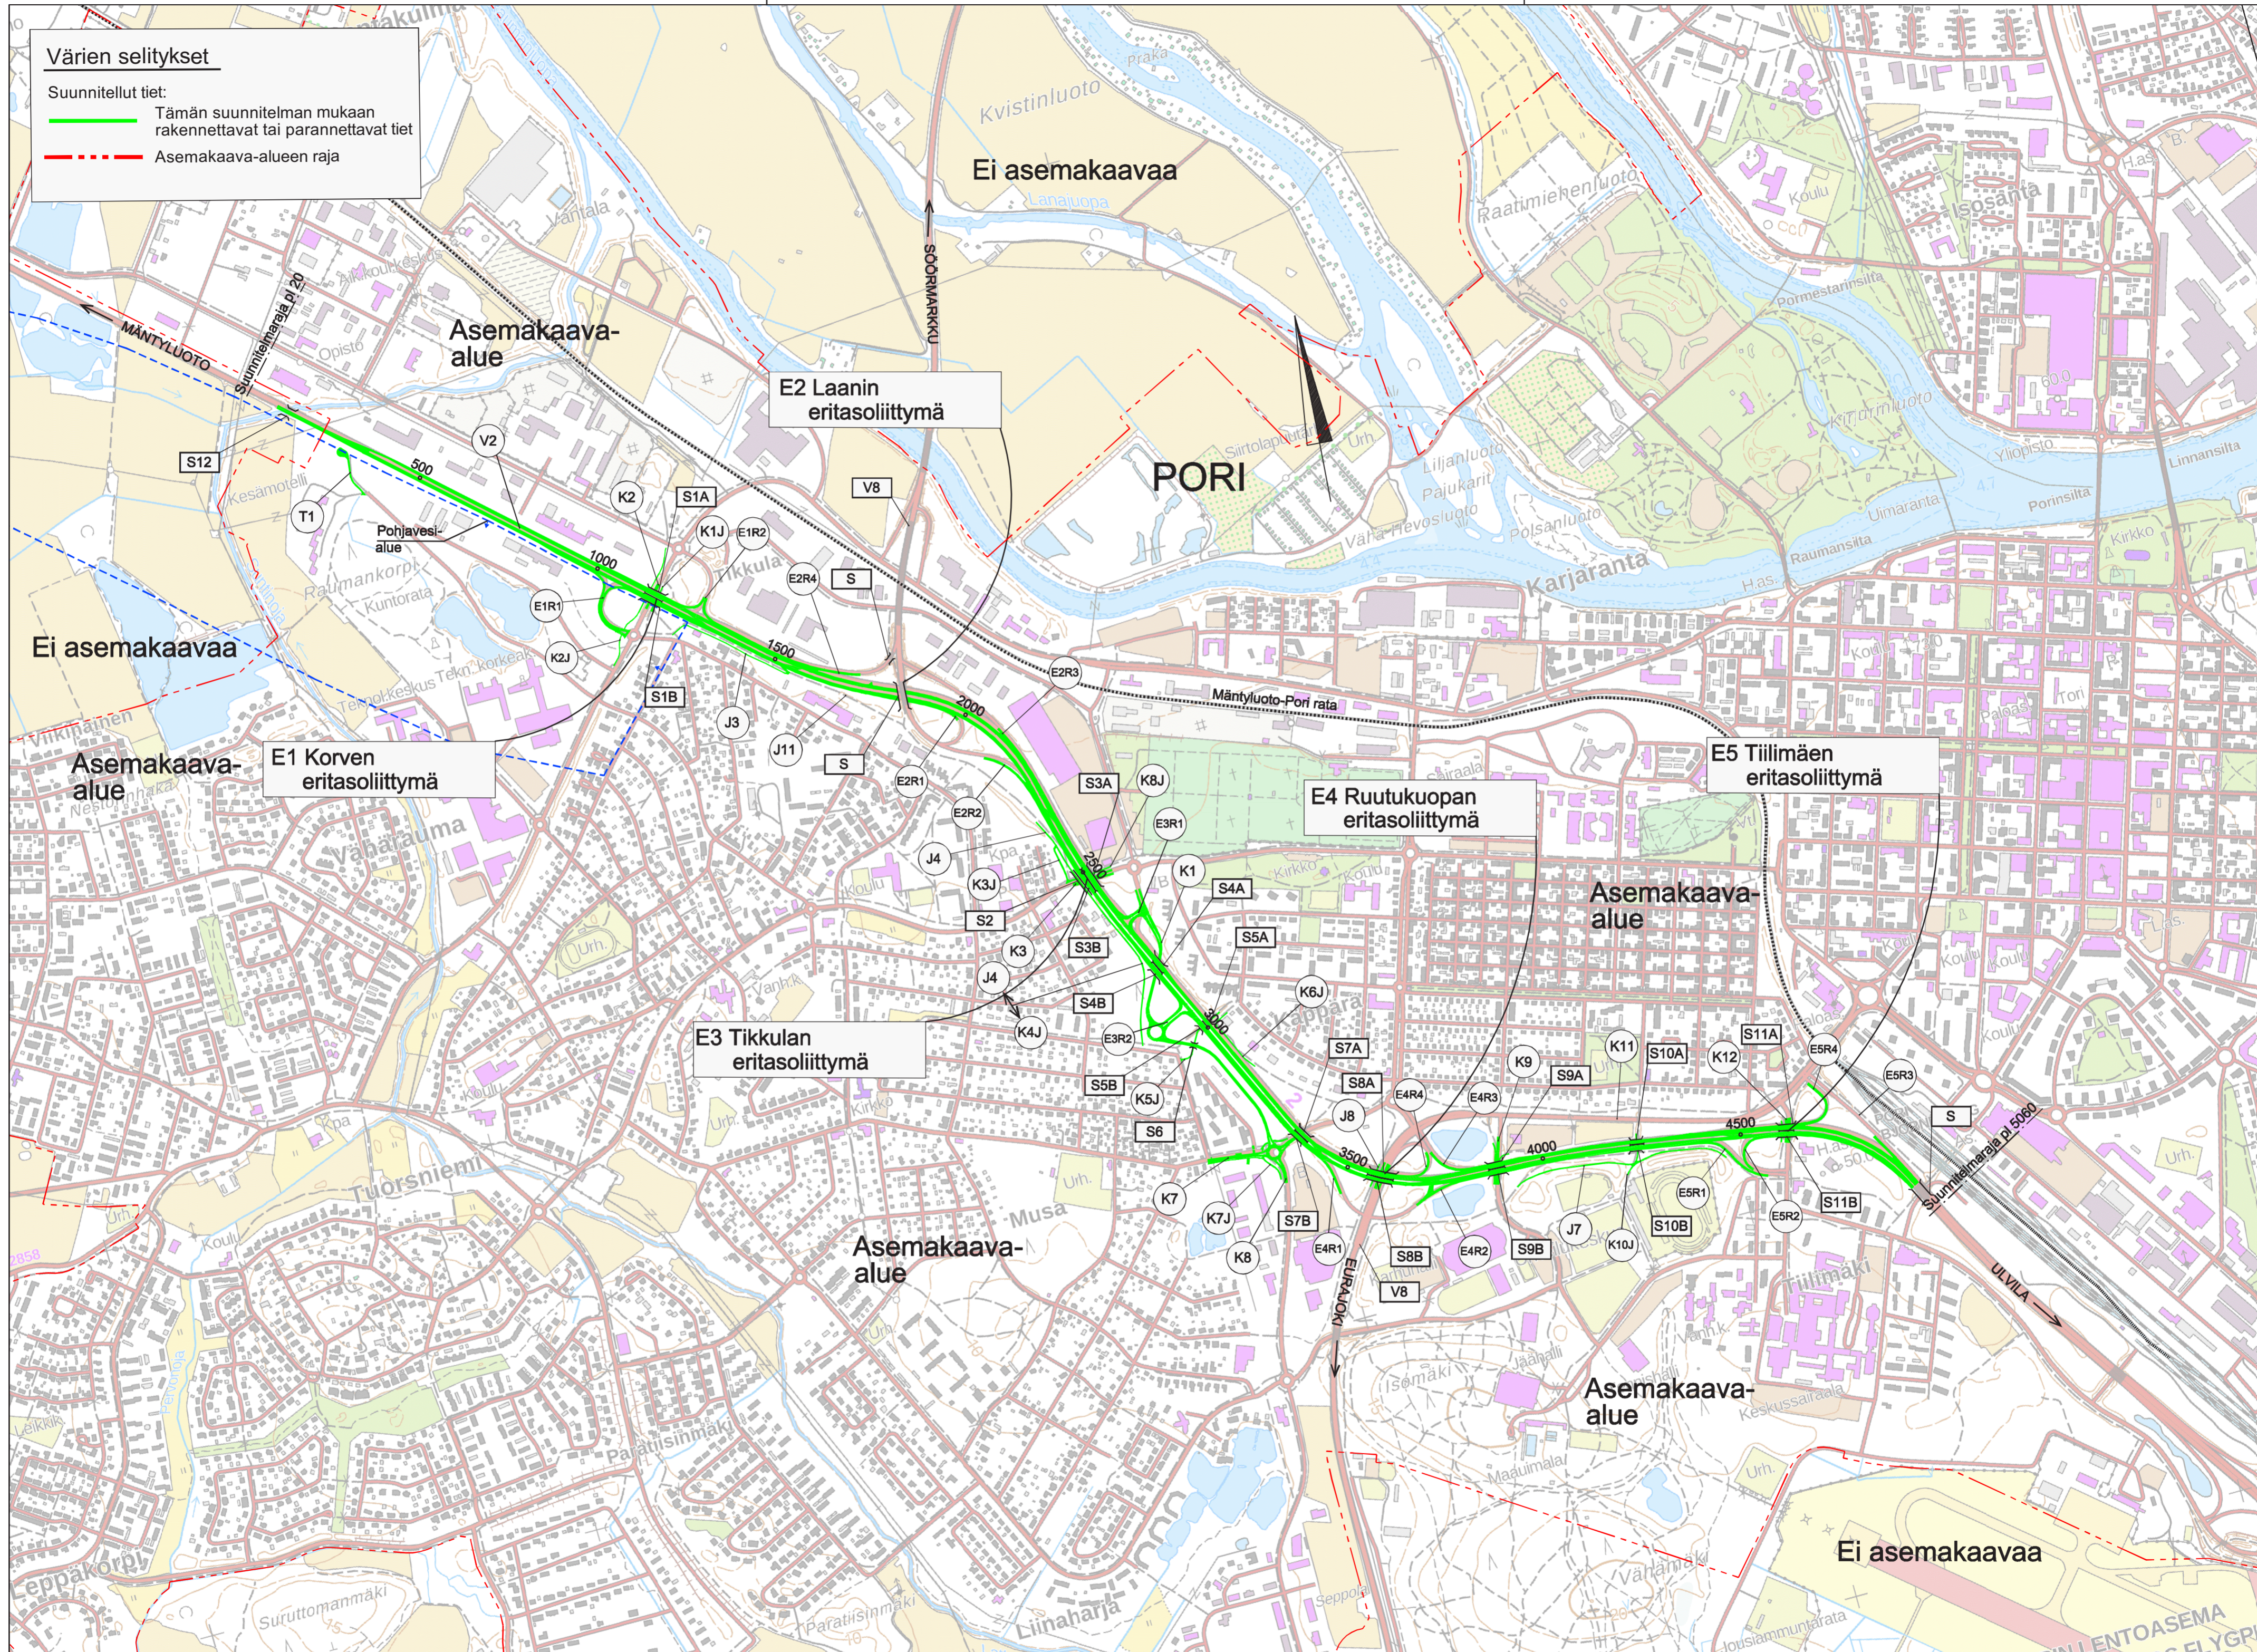

Mittakaava 1:10000

		PORIN KAUPUNKI		Pvm Suunn. Tark.		Koordinaattijärjestelmä GK22		VT2 parantaminen, Pori Tiesuunnitelma.	
Erikois-, liikenne- ja ympäristökeskus		Ramboll Kansikatu 5B 33100 Tampere		Pvm		Korkeusjärjestelmä N2000		Yleiskartta	
Pvm 17.3.2022		Pvm 17.3.2022		Pvm 17.3.2022		Tierekisteritunnus 2/46/3115 - 2/48/1800		Mittakaava 1:10000	
Timo Bäcklund		Sanna Välimäki		Satu Rajava		Viitanen, Tolvanen, Niilo-Rämä		Piir.no 2.1T-1	