


Vt2

E4 Ruutukuopan eritasoliittymä

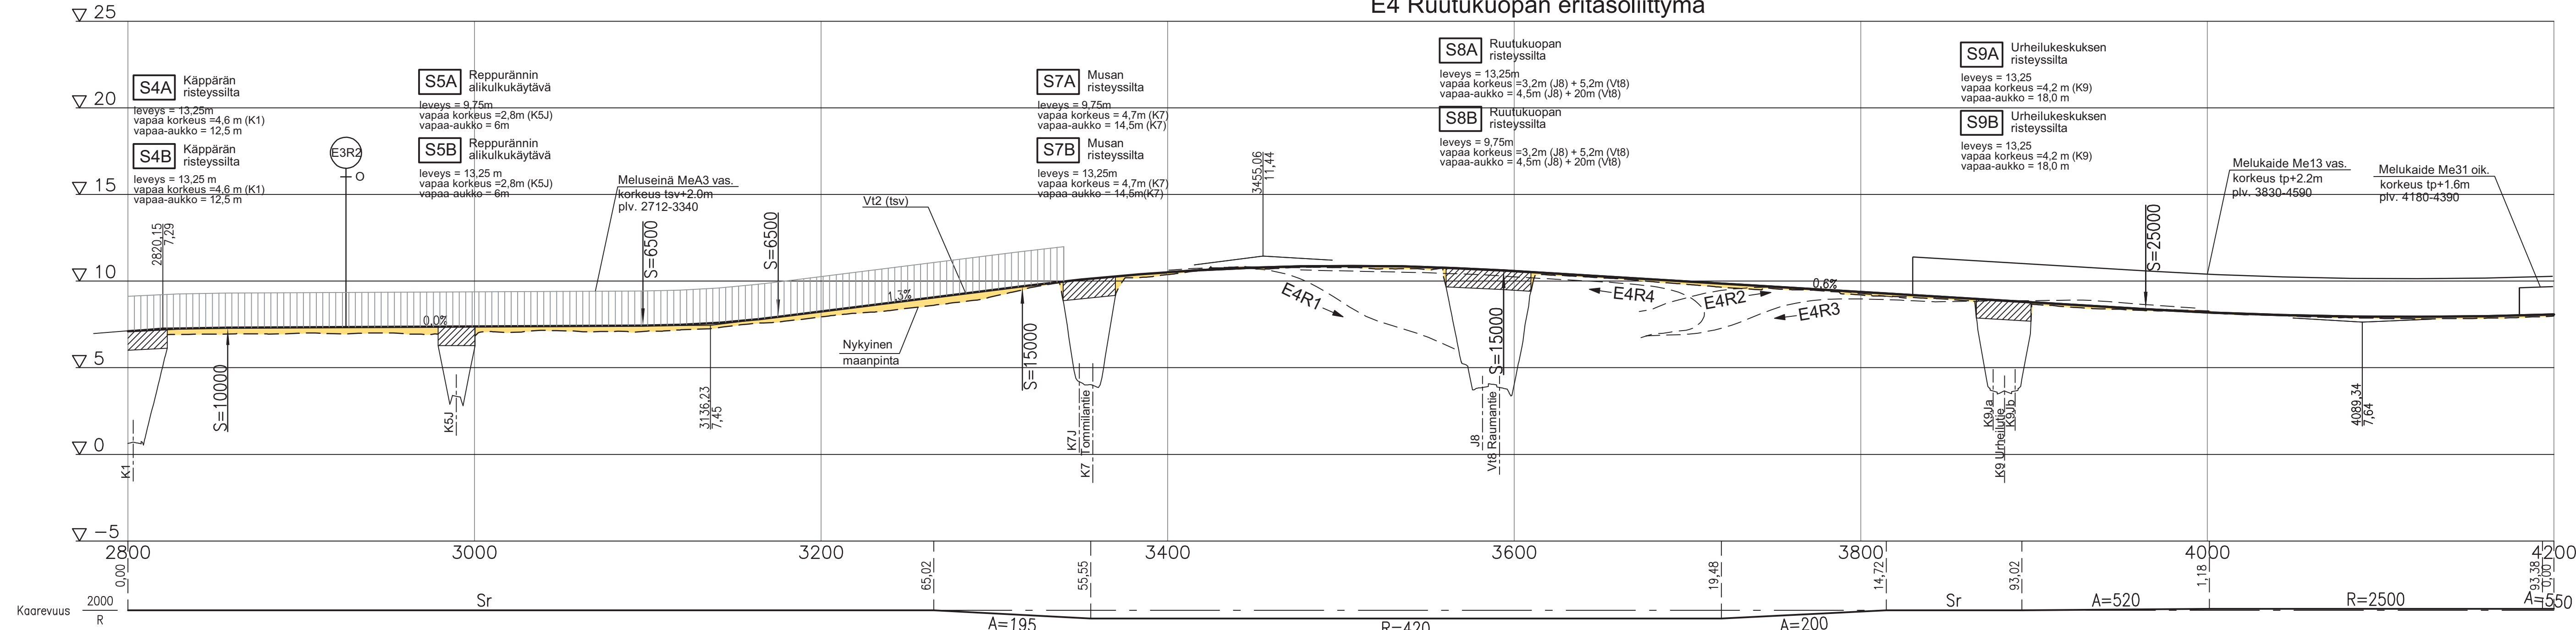

Penger

Merkki	Muutos	Pvm	Suunn.	Tark.	Koordinaattijärjestelmä	GK22	Valtatien 2 parantaminen Fritalan eritasoliittymän ja Korven eritasoliittymän välillä, Pori ja Ulvila, tiesuunnitelma.
		PORIN KAUPUNKI			Ramboll Kansikatu 5B 33100 Tampere	Korkeusjärjestelmä N2000	
Pvm	Timo Bäcklund	Pvm	Sanna Välimäki	Pvm	Satu Rajava	Tierekistennus	Pituusleikkaus VT2 plv. 2800-4200
17.3.2022		17.3.2022		17.3.2022	Viitanen, Tolvanen, Niilo-Rämä	2/46/3115 - 2/48/1800	
						Mittakaava	Piir.no
						1:2000/1:200	5T-3