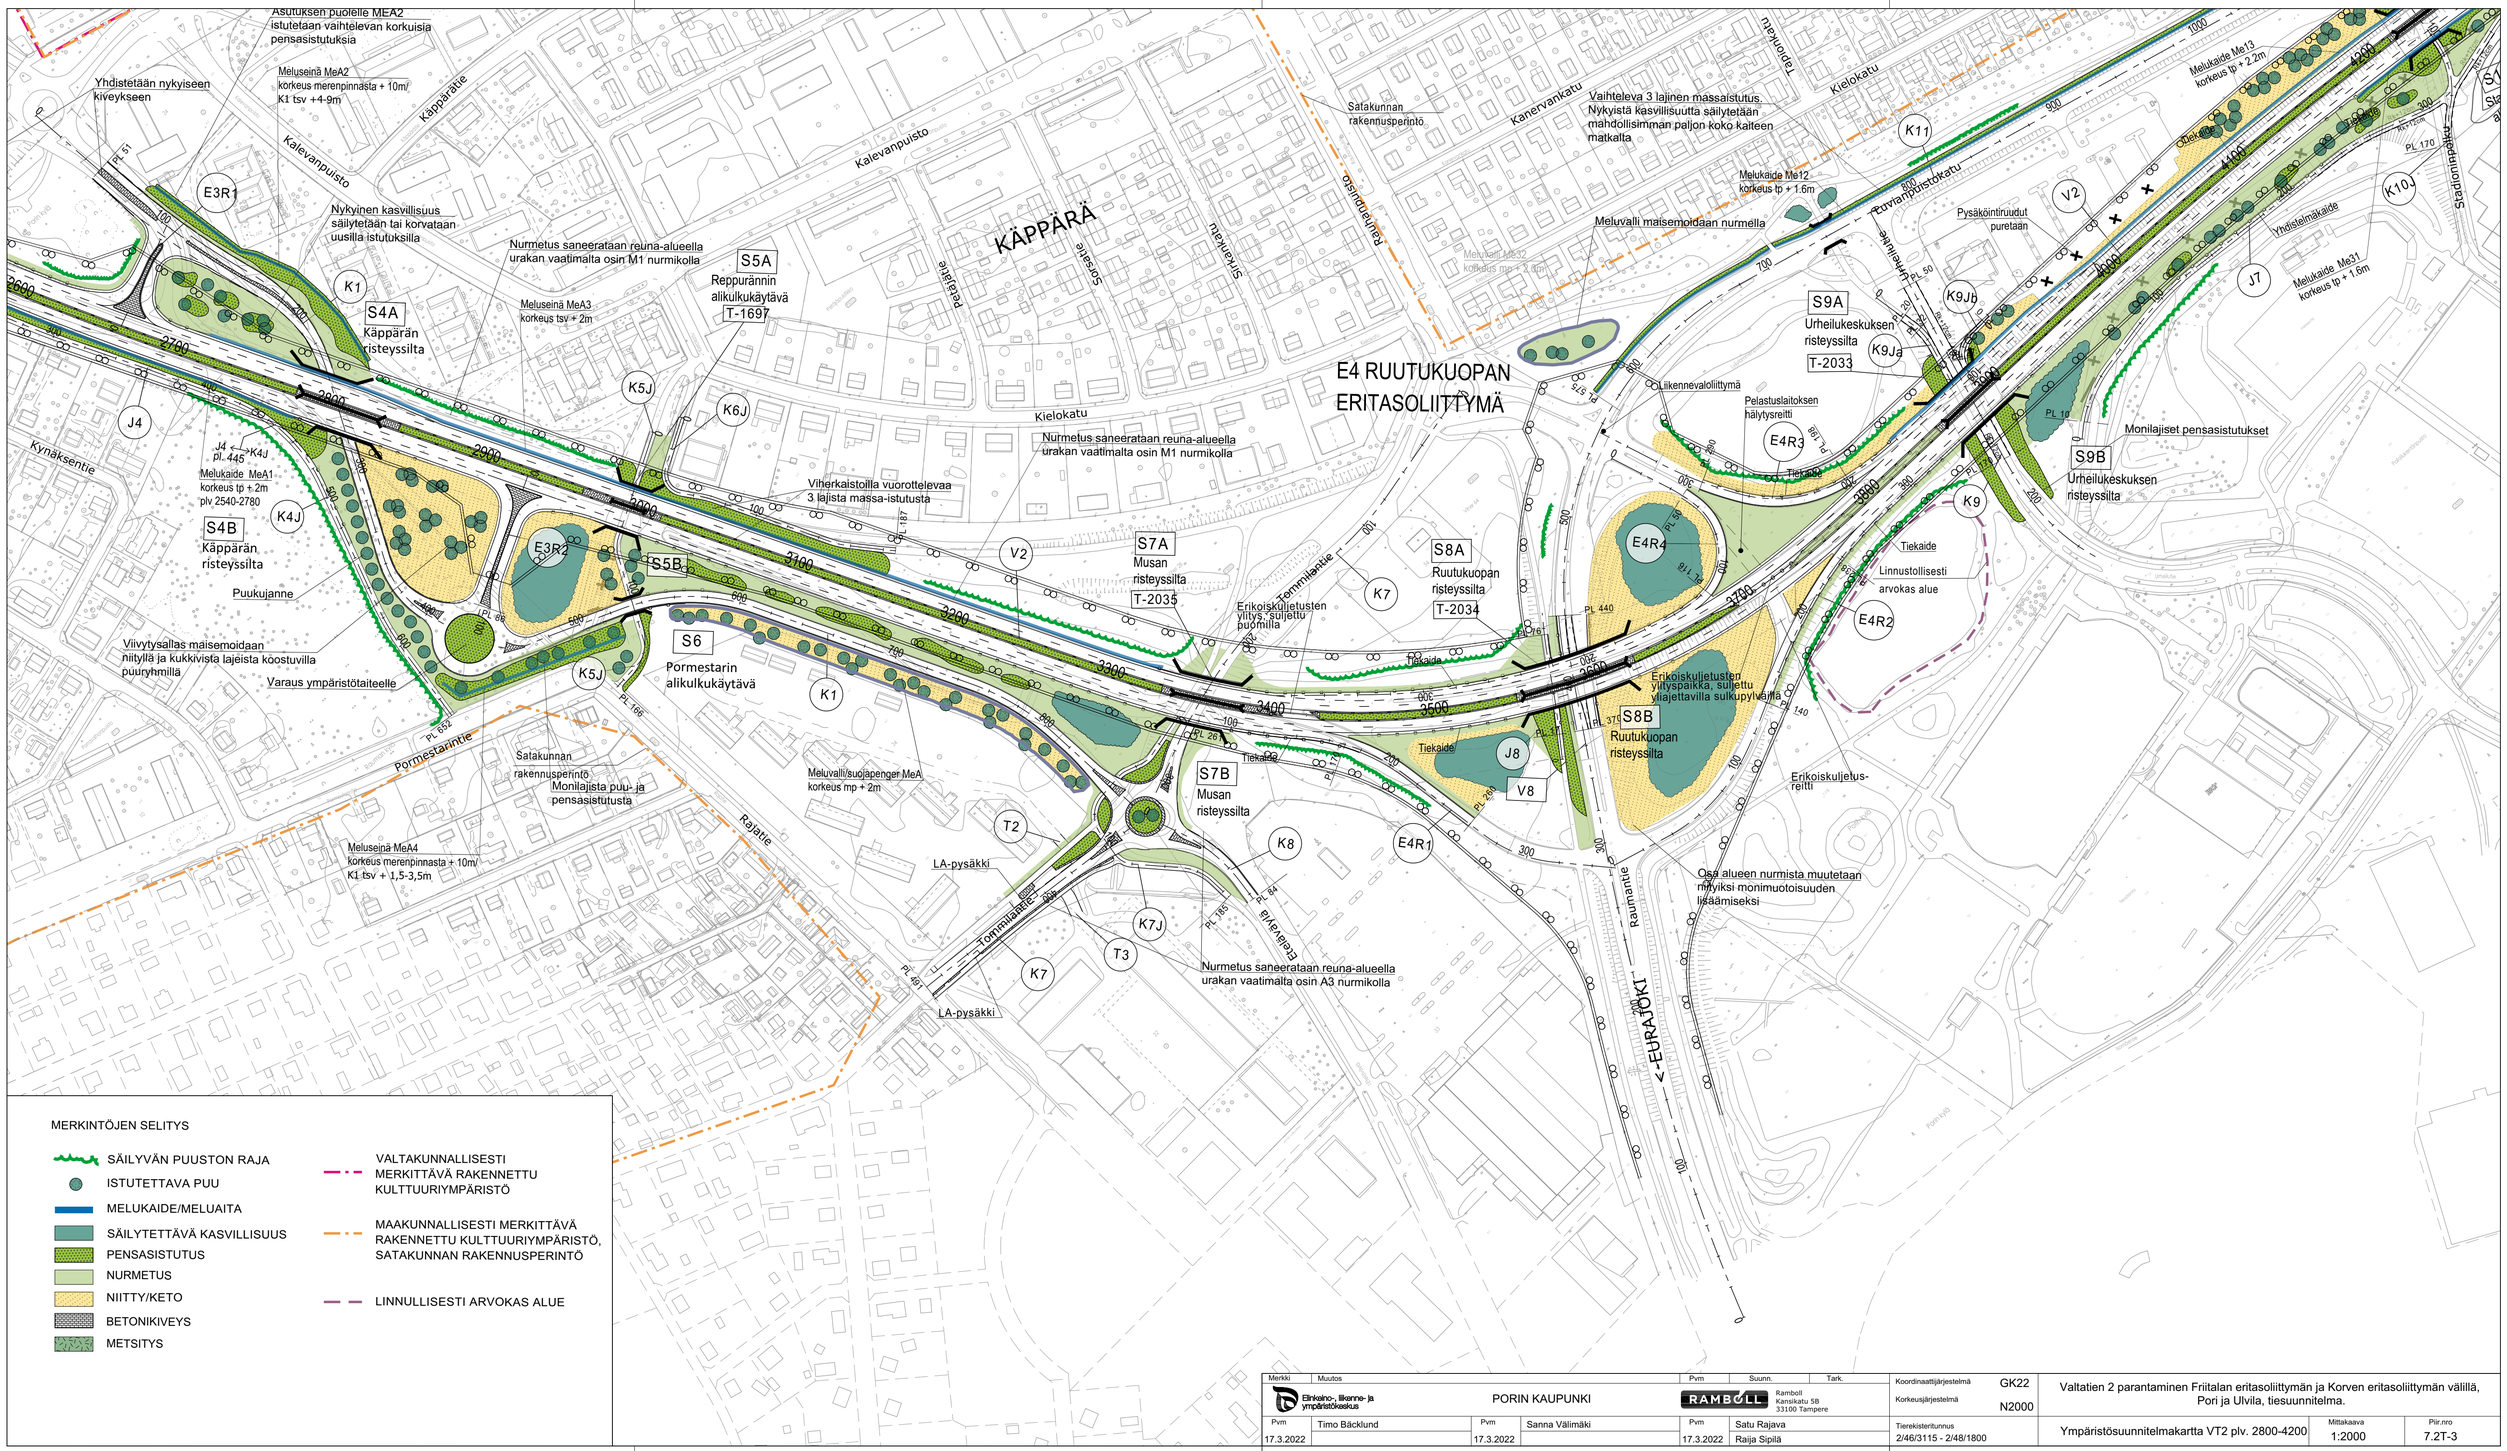

MERKINTÖJEN SELITYS

- SÄILYVÄN PUUSTON RAJA
- ISTUTETTAVA PUU
- MELUKAIDE/MELUAITA
- SÄILYTETTÄVÄ KASVILLISUUS
- PENSASISTUTUS
- NURMETUS
- NIITTY/KETO
- BETONIKIVEYS
- METSITYS
- VALTAKUNNALLISESTI MERKITTÄVÄ RAKENNETTU KULTTUURIYMPÄRISTÖ
- MAAKUNNALLISESTI MERKITTÄVÄ RAKENNETTU KULTTUURIYMPÄRISTÖ, SATAKUNNAN RAKENNUSPERINTÖ
- LINNULLISESTI ARVOKAS ALUE

Merkki	Muutos		Pvm	Suunn.	Tark.			
Elinkeino-, liikenne- ja ympäristökeskus	PORIN KAUPUNKI		RAMBOLL Ramboll Kansikatu 5B 33100 Tampere			Koordinaattijärjestelmä GK22 / Korkeusjärjestelmä N2000	Valtatien 2 parantaminen Friitalan eritasoliittymän ja Korven eritasoliittymän välillä, Pori ja Ulvila, tiesuunnitelma.	
Pvm	Timo Bäcklund	Pvm	Sanna Välimäki	Pvm	Satu Rajava	Tierekisteritunnus 2/46/3115 - 2/48/1800	Ympäristösuunnitelmakartta VT2 plv. 2800-4200	Mittakaava 1:2000 / Piir.nro 7.2T-3
17.3.2022		17.3.2022		17.3.2022	Raija Sipilä			