



KARTTA 1:5000

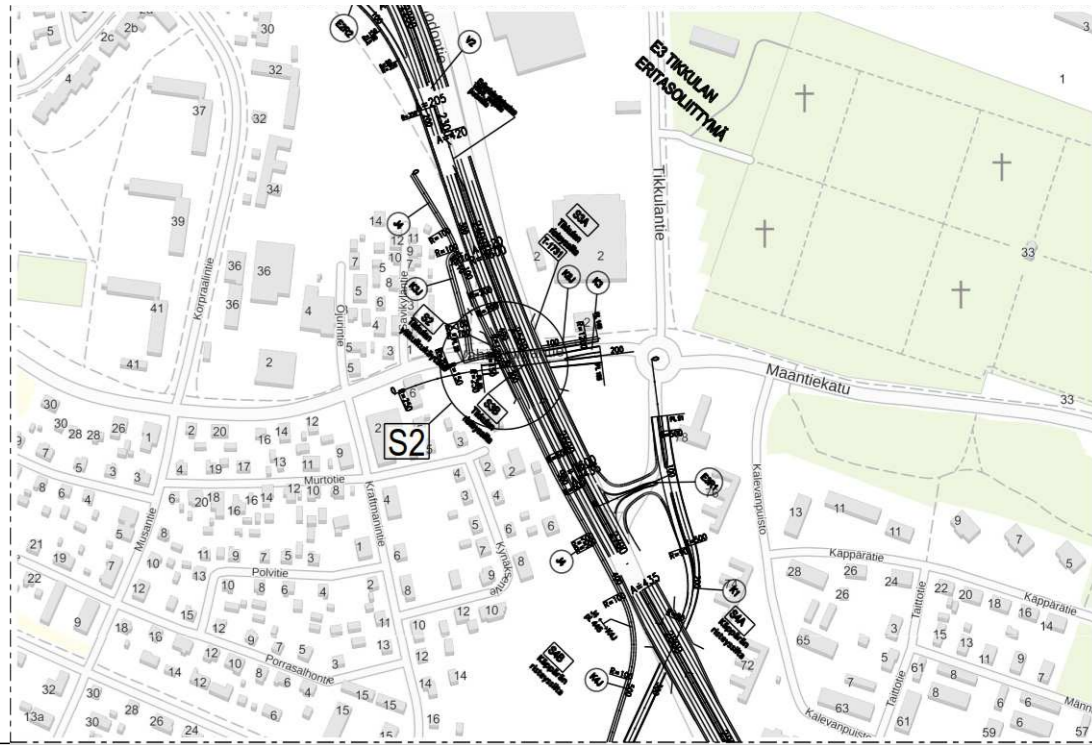

MERKINTÖJEN SELITYS

SÄILYVÄN PUUSTON RAJA	VALTAKUNNALLISESTI MERKITTÄVÄ RAKENNETTU KULTTUURIYMPÄRISTÖ
ISTUTETTAVA PUU	MAAKUNNALLISESTI MERKITTÄVÄ RAKENNETTU KULTTUURIYMPÄRISTÖ, SATAKUNNAN RAKENNUSPERINTÖ
MELUKAIDE/MELUAITA	LINNALLISESTI ARVOKAS ALUE
SÄILYTETTÄVÄ KASVILLISUUS	
PENSASISTUTUS	
NURMETUS	
NIITTY/KETO	
BETONIKIVEYS	
METSITYS	

S2 A-A 1:100

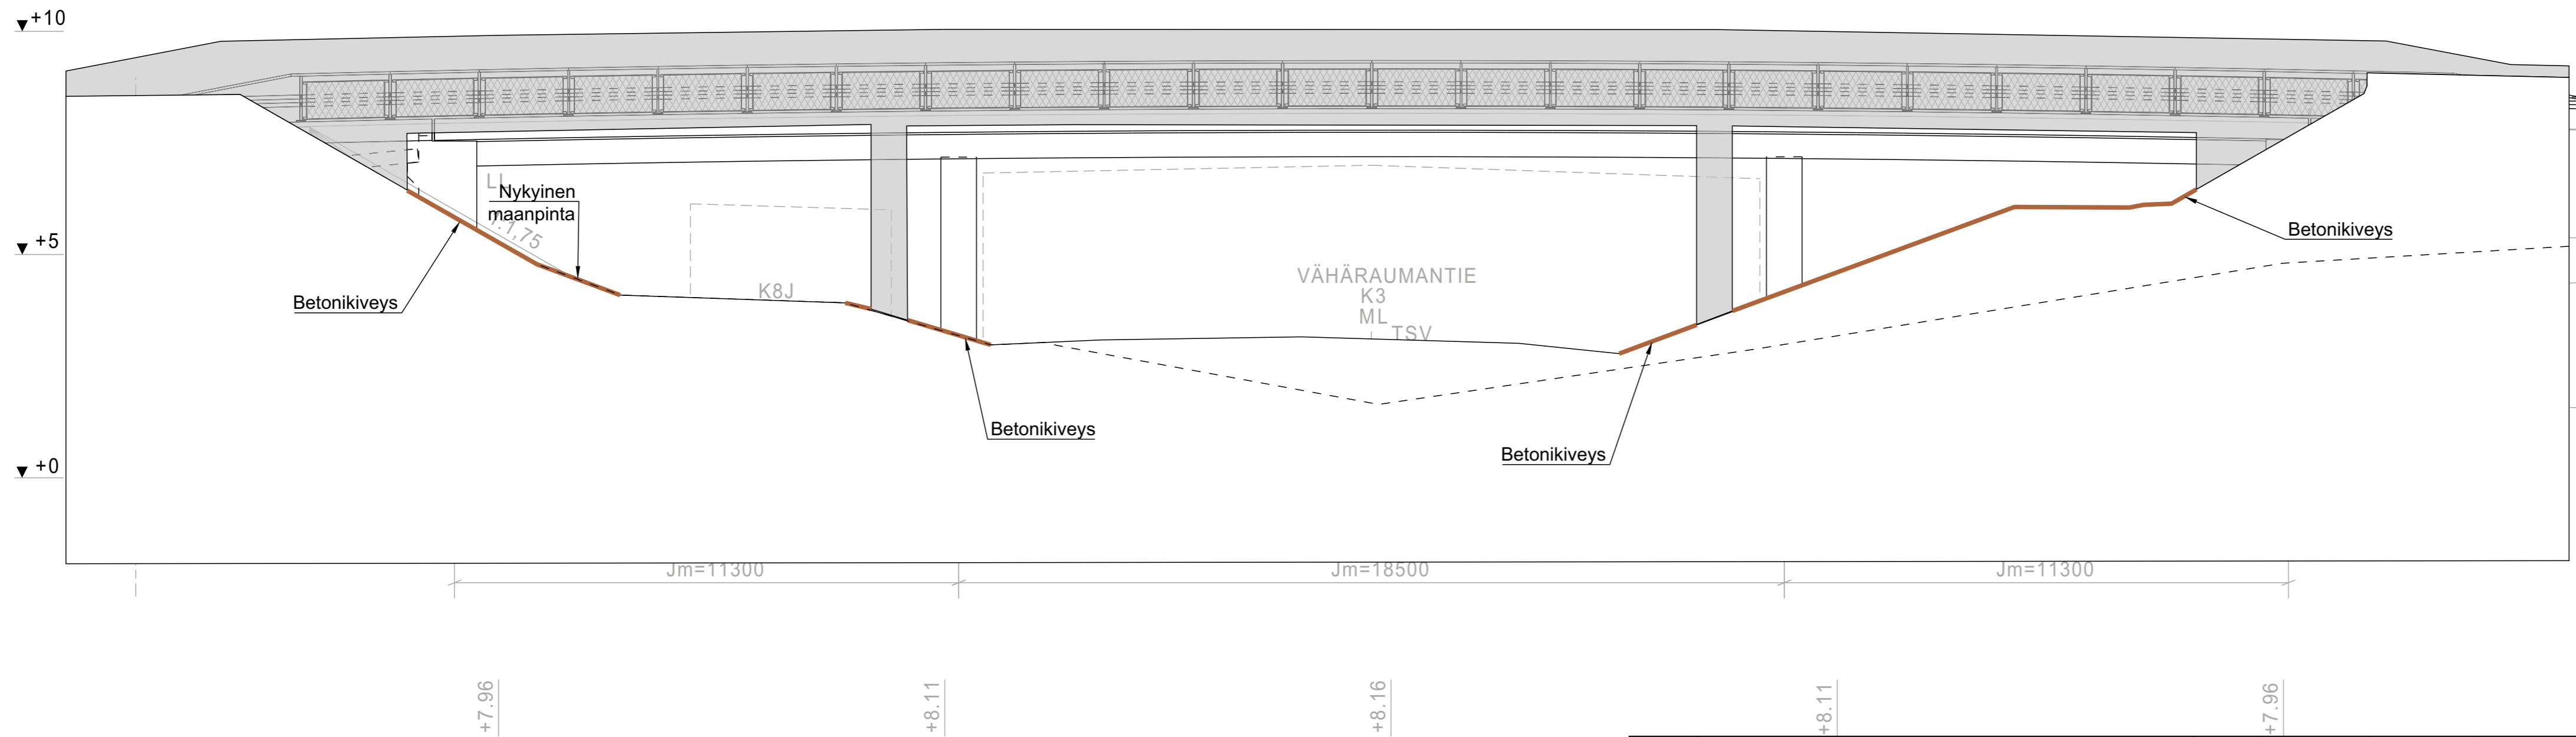

Merkitä	Muutos	Pvm	Suunn.	Tark.	Koordinaattijärjestelmä	GK22	Valtatien 2 parantaminen Friitalan eritasoliittymän ja Korven eritasoliittymän välillä, Pori ja Ulvila, tiesuunnitelma.
					Korkeusjärjestelmä	N2000	
Pvm	Timo Bäcklund	Pvm	Sanna Välimäki	Pvm	Satu Rajava	Tierekistilumina	S2 Tikkulan ylikulkukäytävä, Pori
17.3.2022		17.3.2022		17.3.2022	Rajja Sipilä	2/46/3115 - 2/48/1800	
PORIN KAUPUNKI				RAMBOLL		Mittakaava Asemapiirros 1:1000 Leikkaus A-A 1:100	
						Piir.nro 7.4T-2	